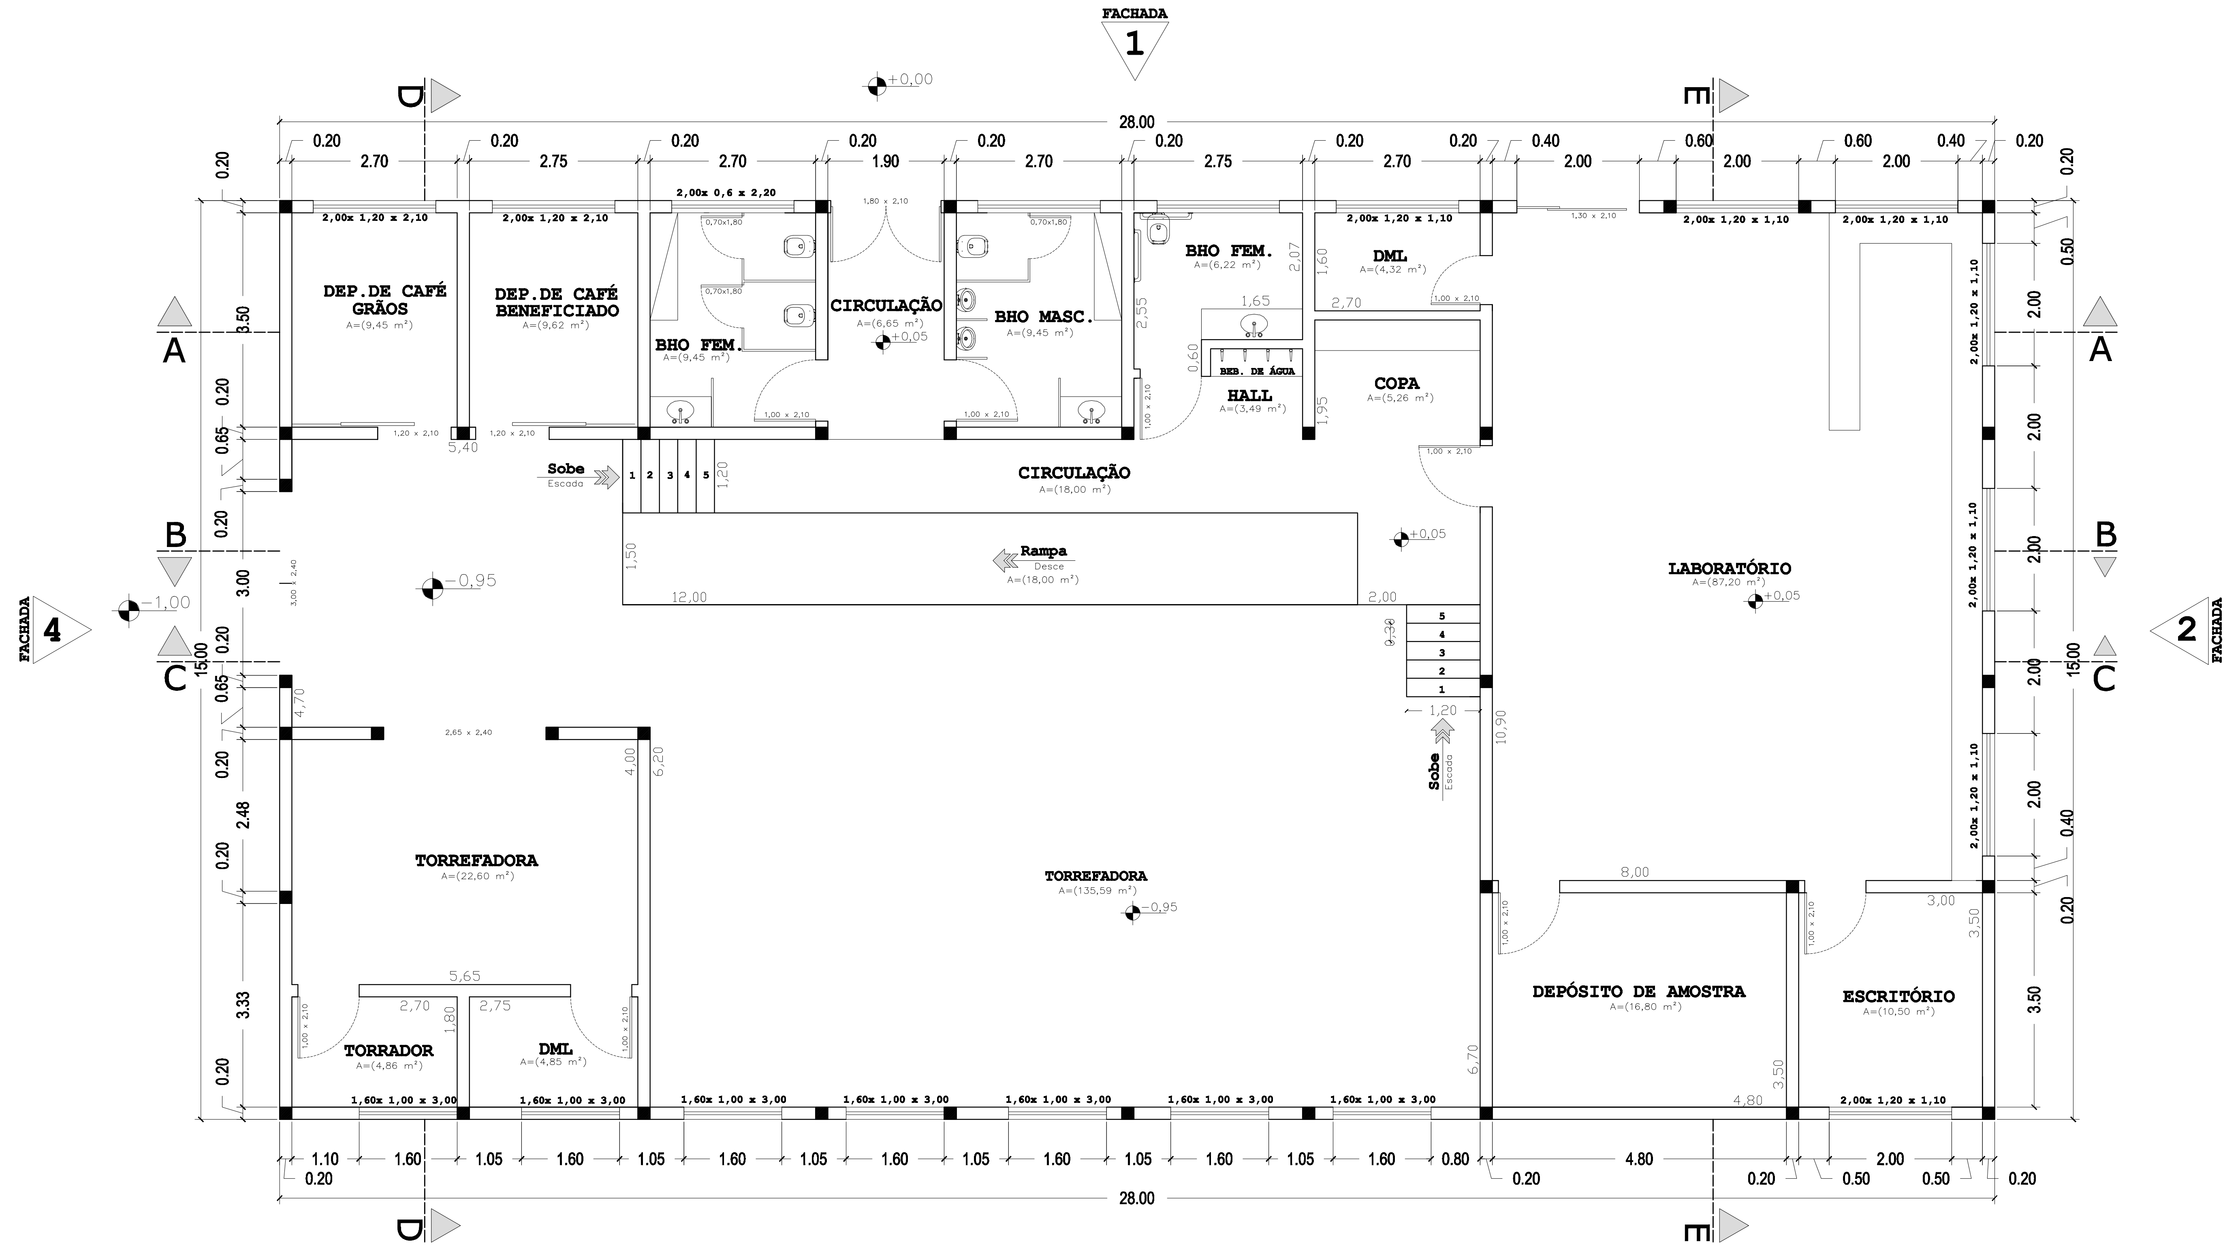

PLANTA BAIXA

ESCALA 1:50

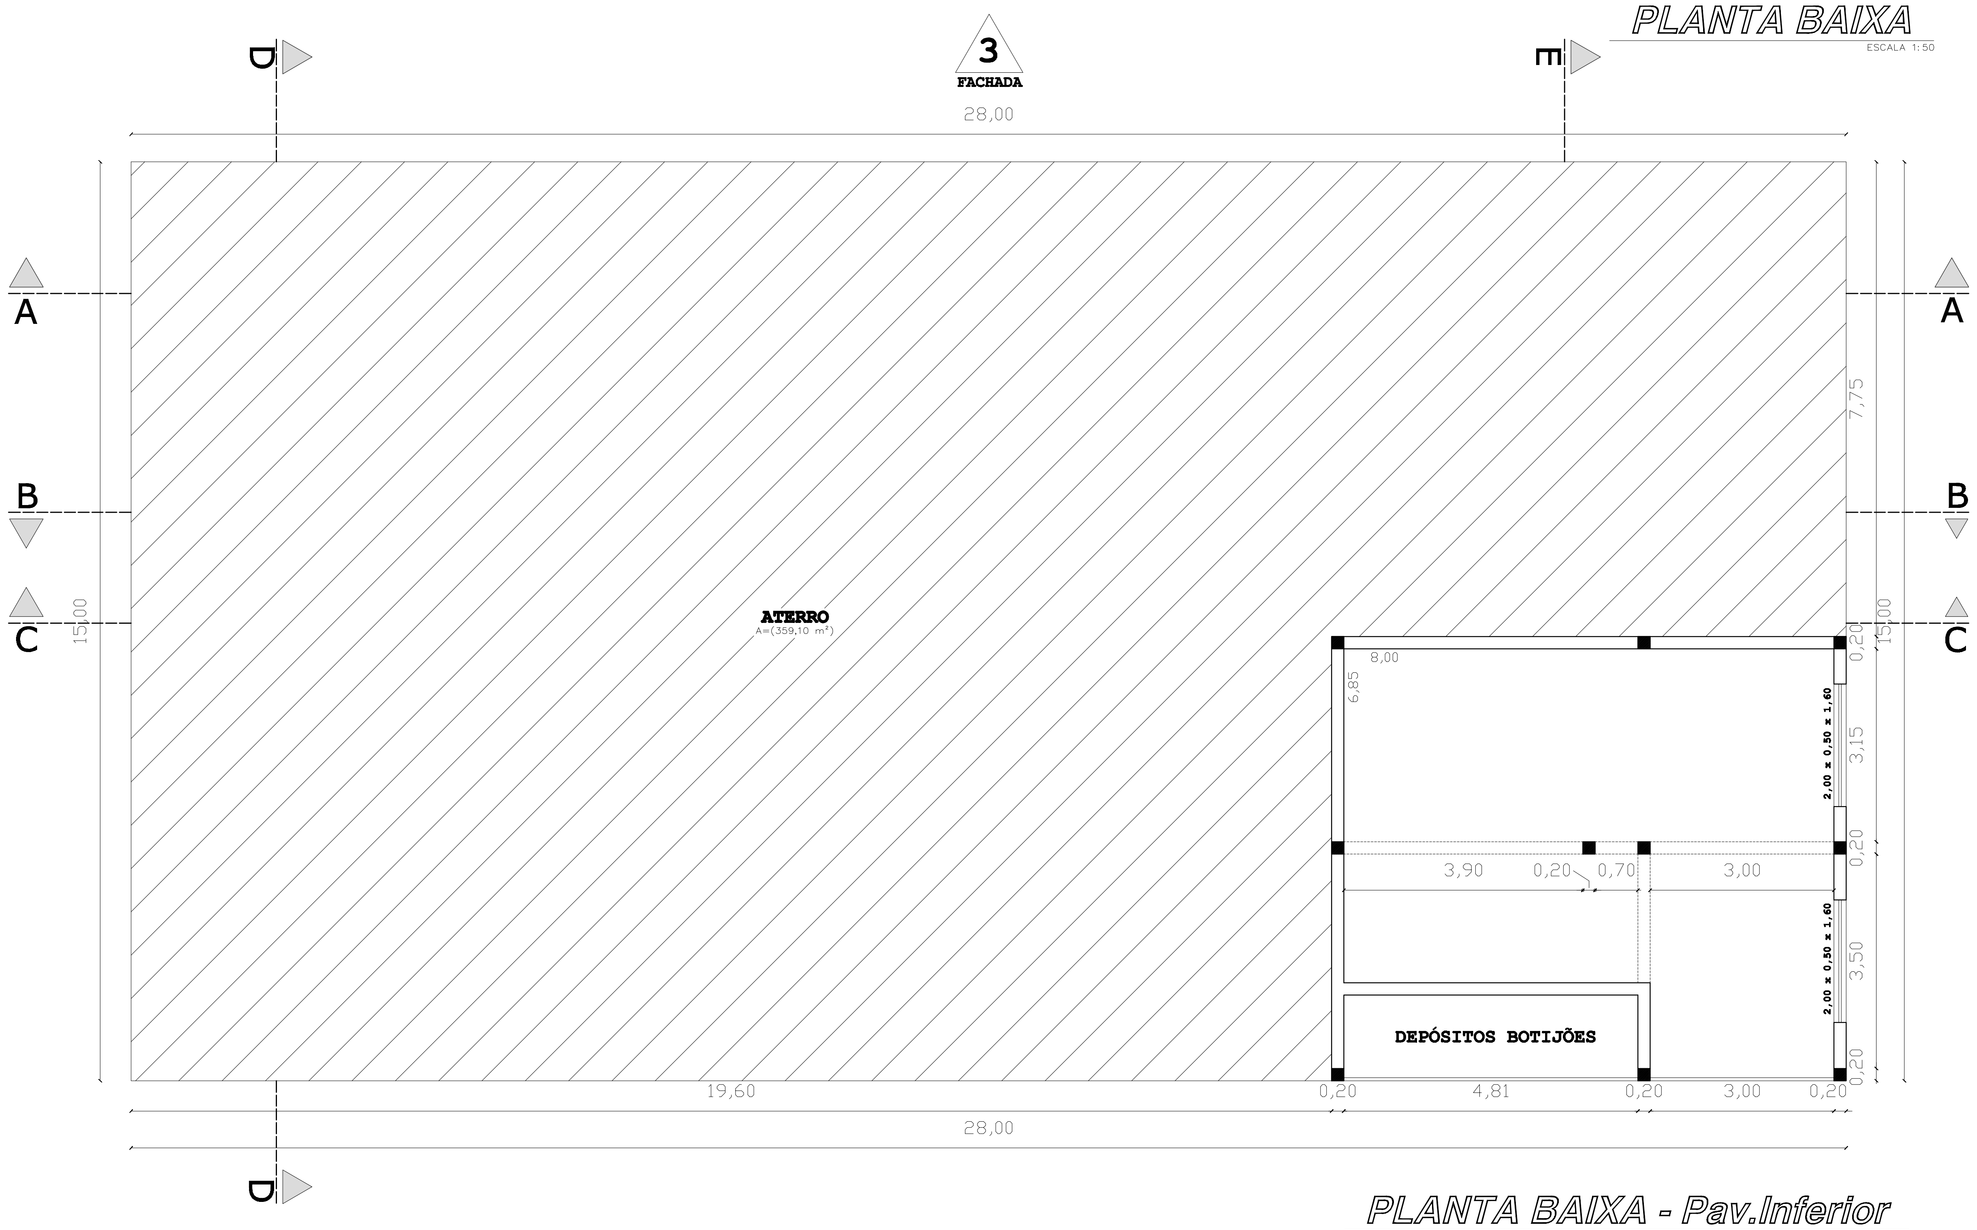

PLANTA BAIXA - Pav.Inferior

ESCALA 1:50

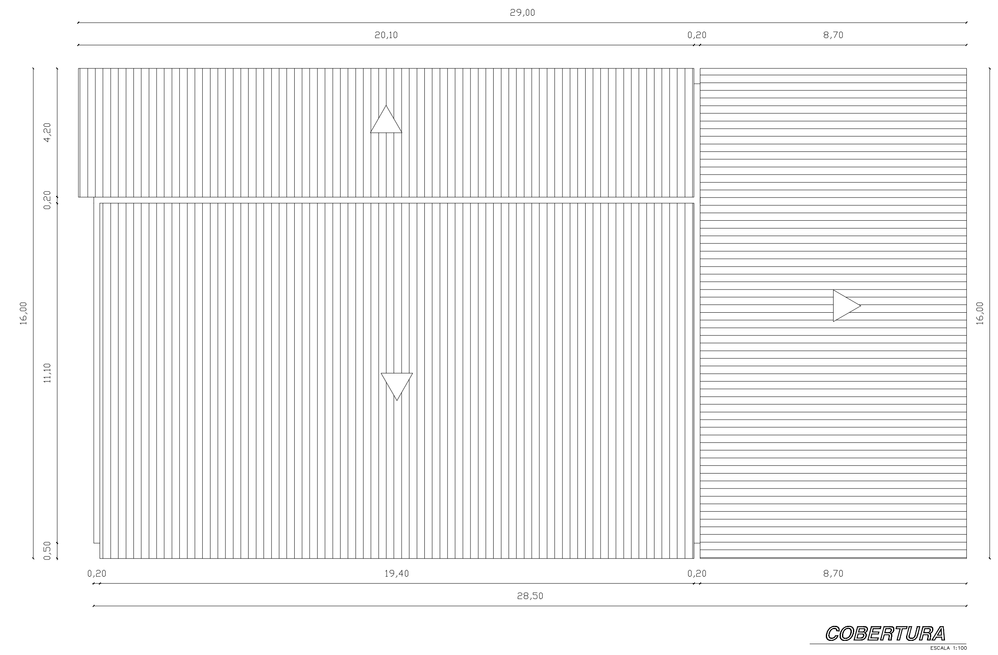

COBERTURA

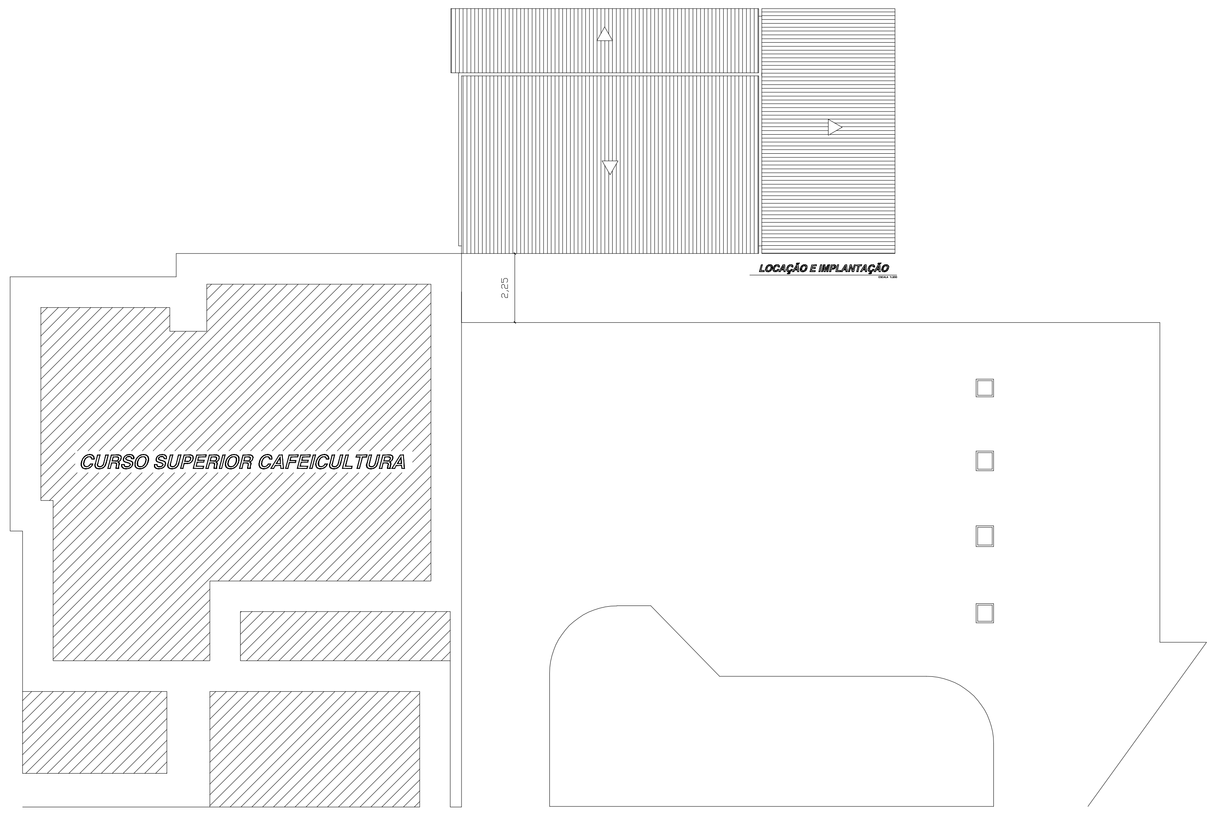

LOCAÇÃO E IMPLANTAÇÃO

Instituto Federal de Educação, Ciência e Tecnologia
Sul de Minas Gerais – Campus Muzambinho
Estrada Muzambinho, Km 35 - Bairro Morro Preto - Muzambinho - MG -37890-000
Caixa Postal 02 - Tel (35) 3571-5051 – www.eafmuz.gov.br

PROPRIETÁRIO: IFSM, DE MINAS CAMPUS MUZAMBINHO
MUNICÍPIO: MUZAMBINHO
SERVIÇO: CONSTRUÇÃO DO LABORATÓRIO DO CAFÉ ÁREA DE APOIO E TORREFAÇÃO
LOCAL: IFSM,DE MINAS CAMPUS MUZAMBINHO CIDADE
TIPO: SERVIÇO COM FORNECIMENTO DE MATERIAL
ENDEREÇO
AUTOR DO PROJETO: GREGÓRIO B. DE OLIVEIRA PROSPERI
PROJETO: ARQUITETÔNICO
REGISTRO PROF: 000000
REFERÊNCIA: PLANTA BAIXA / COBERTURA LOCAÇÃO E IMPLANTAÇÃO
DESENHISTA: WELINGTON FARÁ DA SILVA JUNIOR
LOGO CONTRATADA
NOME DO CONTRATADO: CAPA CIDADE: ENDEREÇO CAPA: TELEFONE:
DESENHO: TORREFAÇÃO CAFÉ
DATA: 11-2011
ESCALA DO DESENHO: 1:50
ARQUIVO: PRANCHA 10-11-2011
PRANCHA 01/03