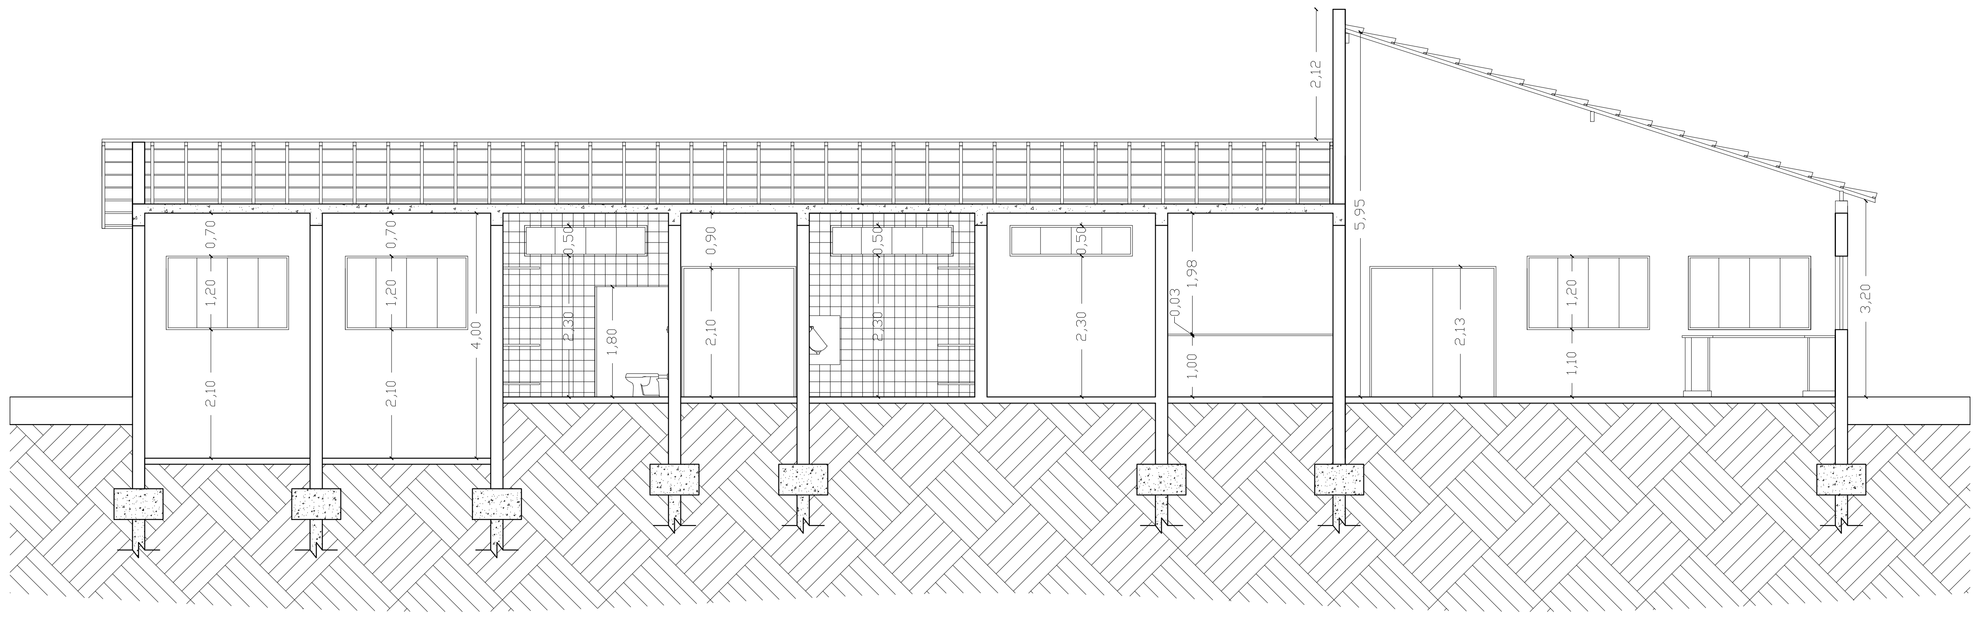

CORTE AA
ESCALA 1:50

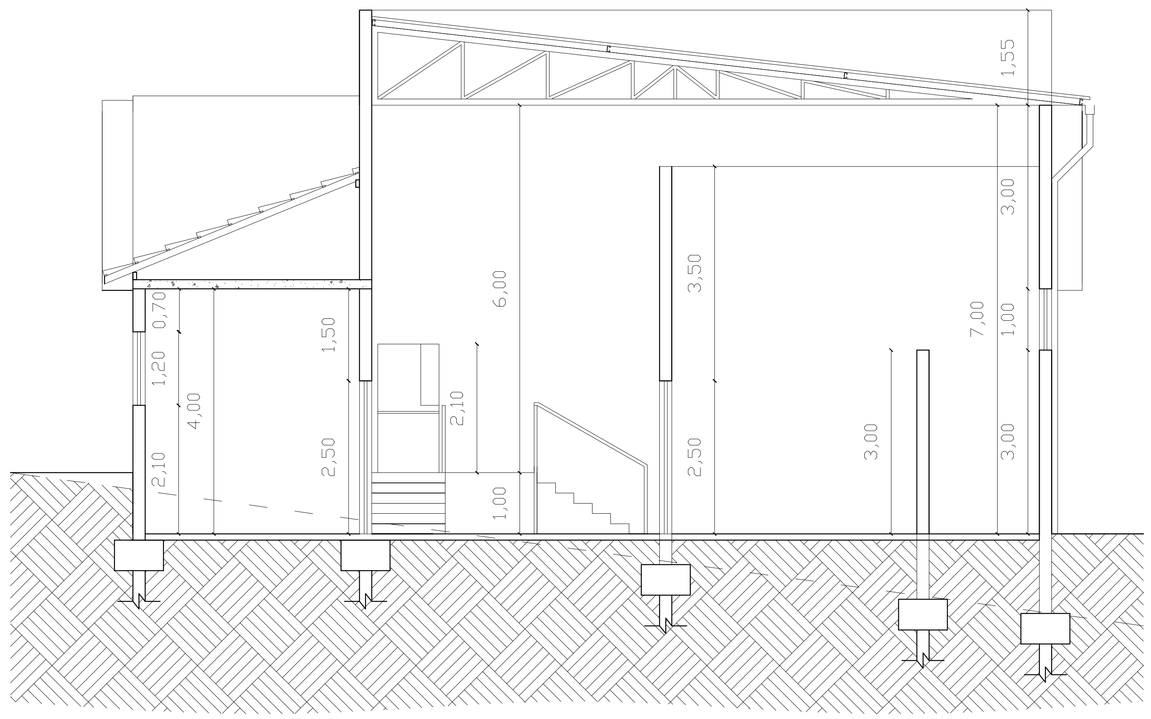

CORTE DD
ESCALA 1:50

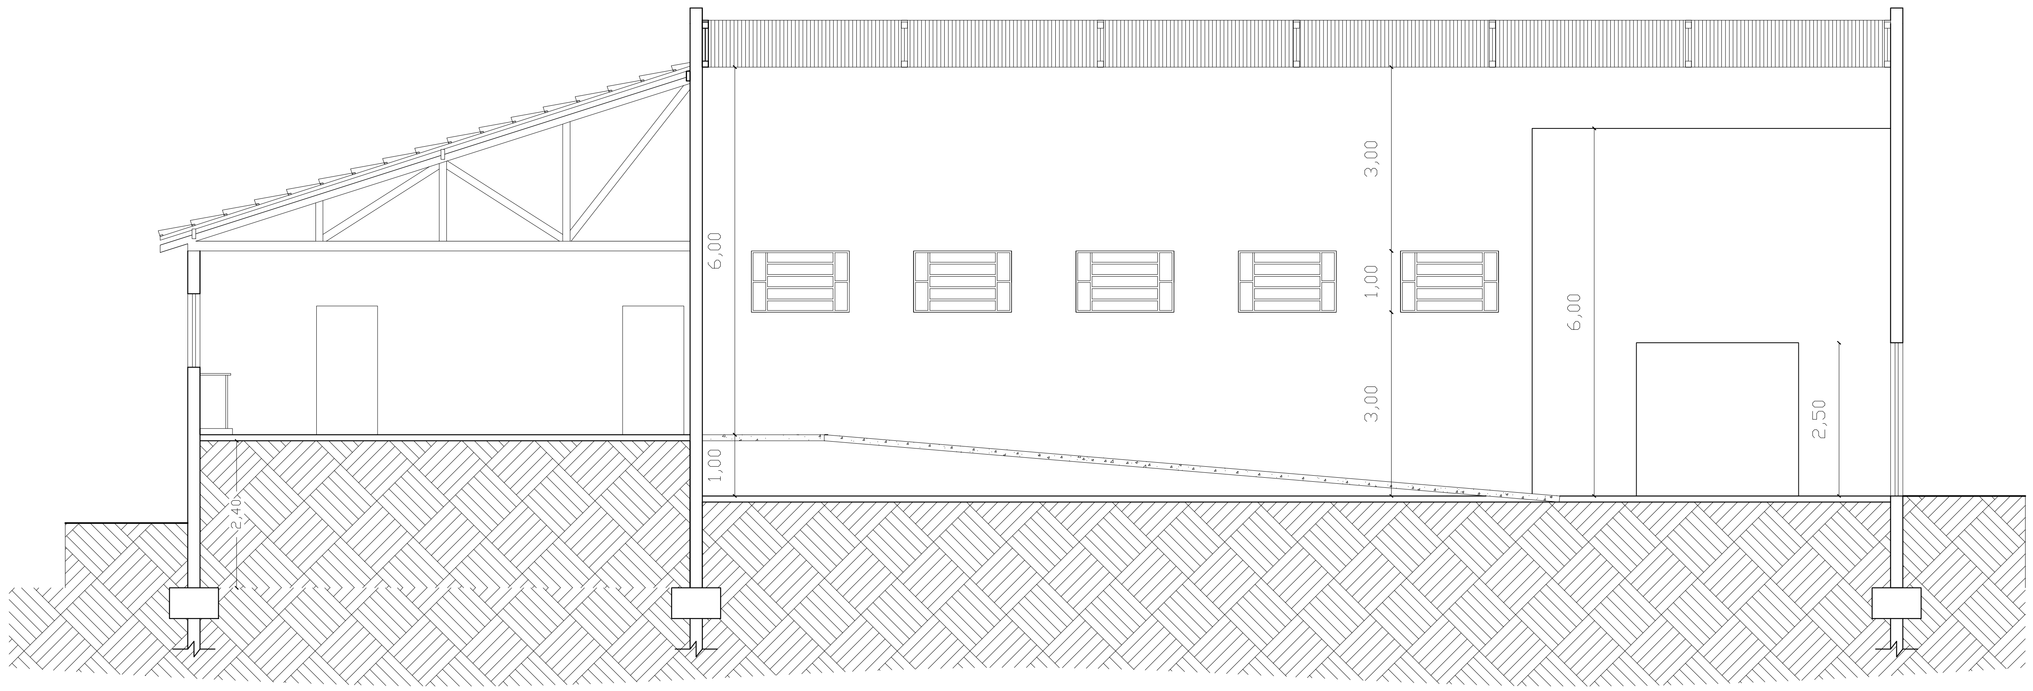

CORTE BB
ESCALA 1:50

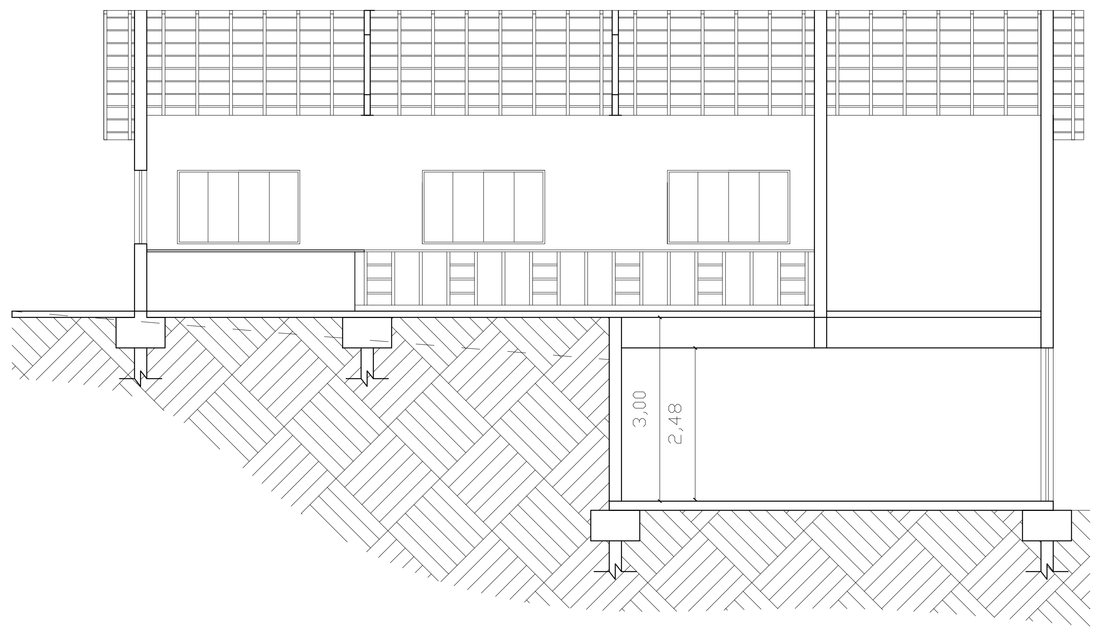

CORTE EE
ESCALA 1:50

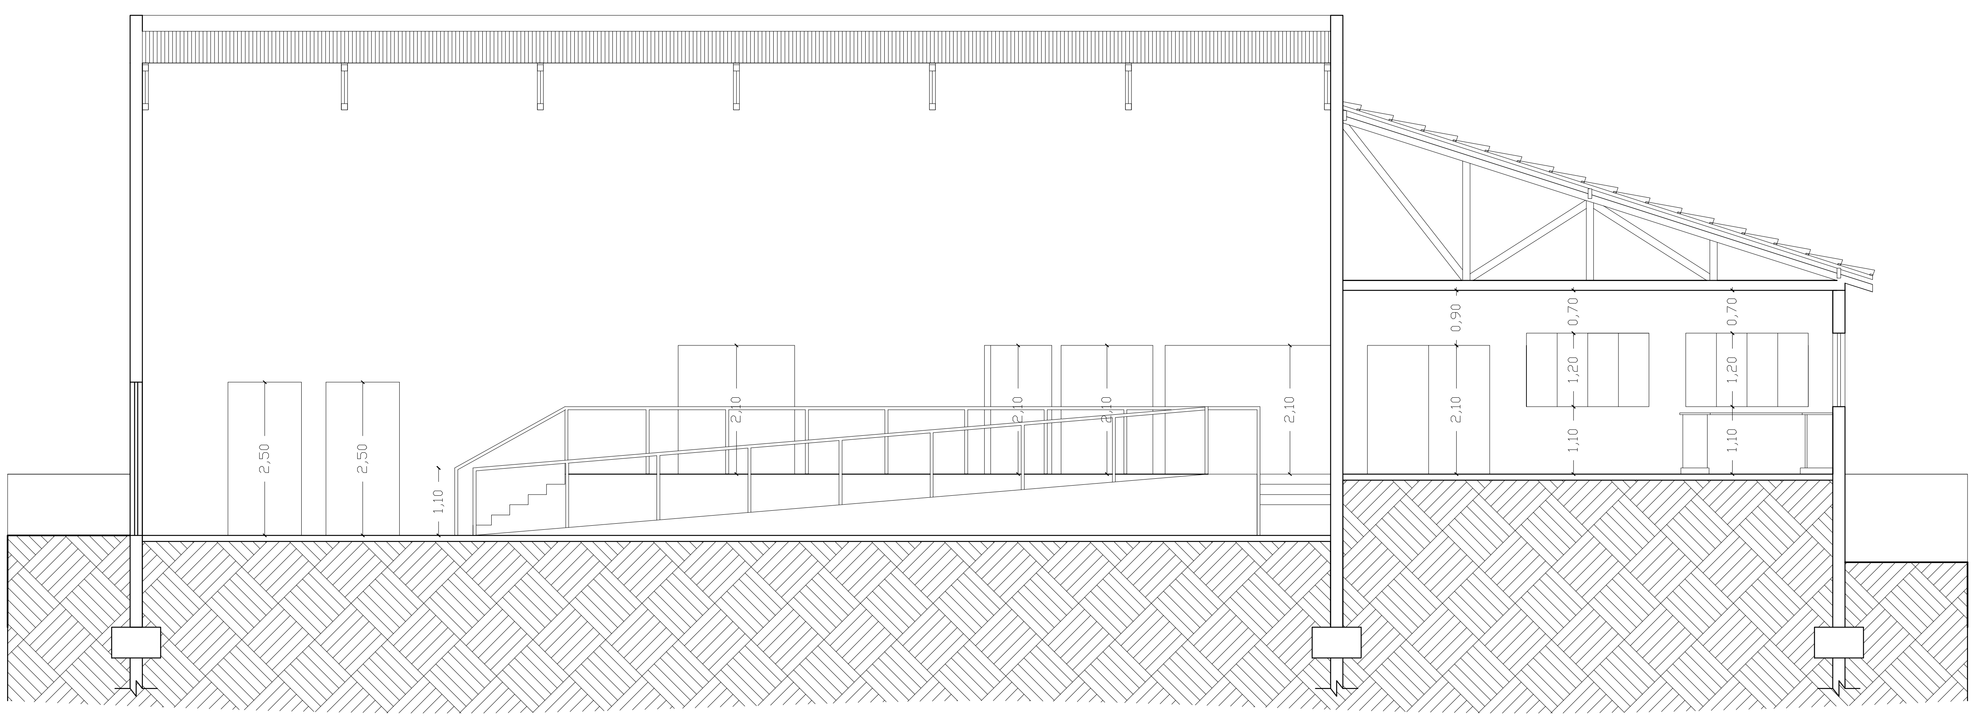

CORTE CC
ESCALA 1:50

Instituto Federal de Educação, Ciência e Tecnologia
Sul de Minas Gerais – Campus Muzambinho
Estrada Muzambinho, Km 35 - Bairro Morro Preto - Muzambinho - MG - 37890-000
Caixa Postal 02 - Tel (35) 3571-5051 – www.eafmuz.gov.br

PROPRIETÁRIO: IFSUL DE MINAS CAMPUS MUZAMBINHO
MUNICÍPIO: MUZAMBINHO
OBRA/Nº: CONSTRUÇÃO DO LABORATÓRIO DO CAFÉ ÁREA DE APOIO E TORREFAÇÃO
LOCAL: PRELIMINAR CAMPUS MUZAMBINHO CEDAE
ENDEREÇO:
TIPO: REFORÇO COM FORNECIMENTO DE MATERIAL
AUTOR DO PROJETO: GREGÓRIO S. DE OLIVEIRA PROPHIRI
RESPONS. PROF: 000000
DESENHISTA: WELLINGTON FAVÁ DA SILVA JUNIOR
PROJETO: ARQUITETÔNICO
CONTEÚDO: CORTES - AA, BB, CC, DD, EE
LOGO CONTRATADA
NOME DO CONTRATADO:
ENDEREÇO:
CNPJ:
CIDADE:
CEP:
E-MAIL:
TELEFONE:
DATA: TORRE/reforço cont 11-2021
ESCALA DO DESENHO: 1/50/100
PRANCHA: 03/03
FOLHA: 19-11-2021
PRANCHA 03/03