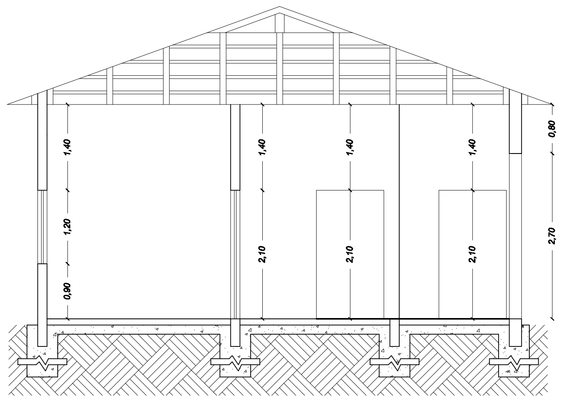

CORTE BB

ESCALA 1:50

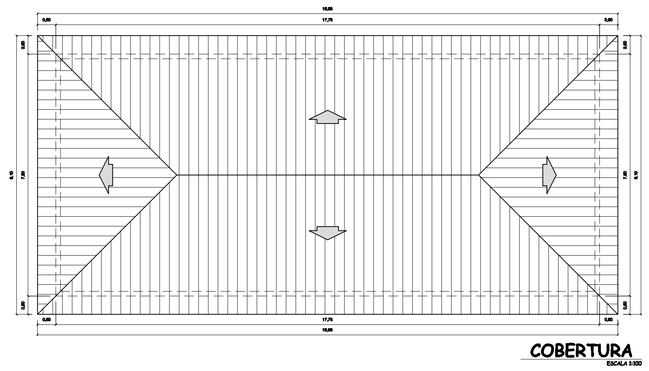

COBERTURA

ESCALA 1:100

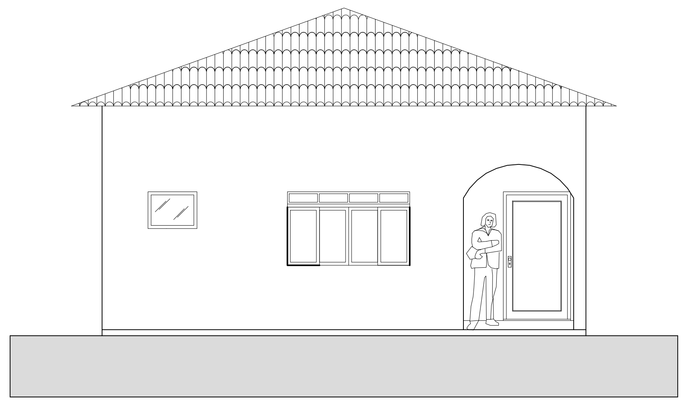

VISTA 2

ESCALA 1:50

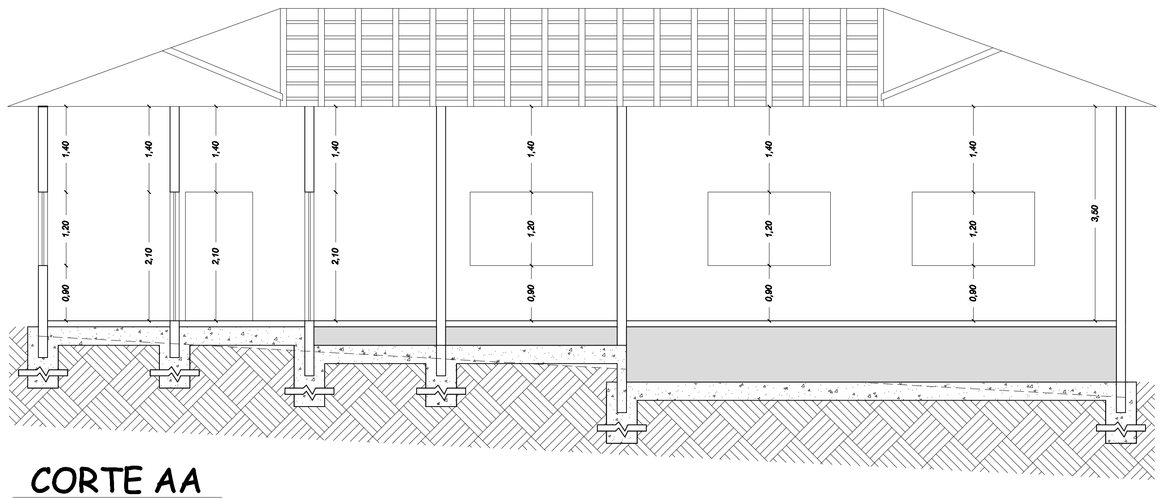

CORTE AA

ESCALA 1:50

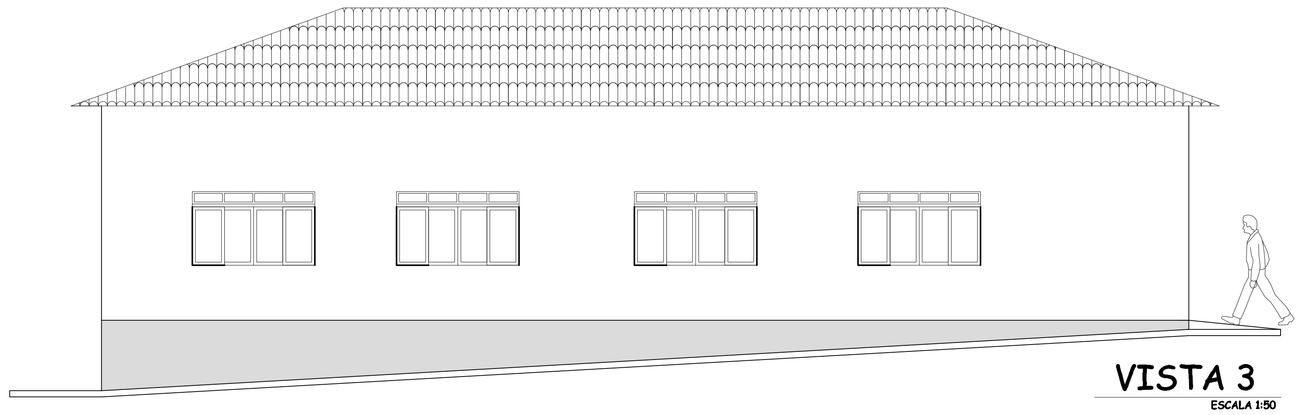

VISTA 3

ESCALA 1:50

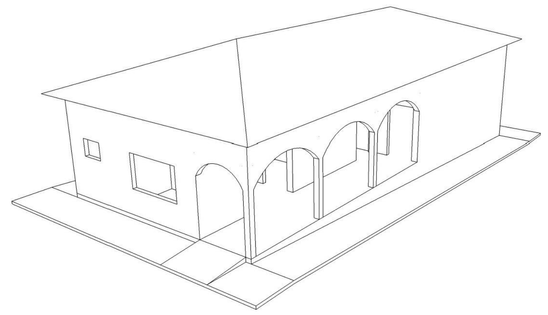

PERSPECTIVA

SEM ESCALA

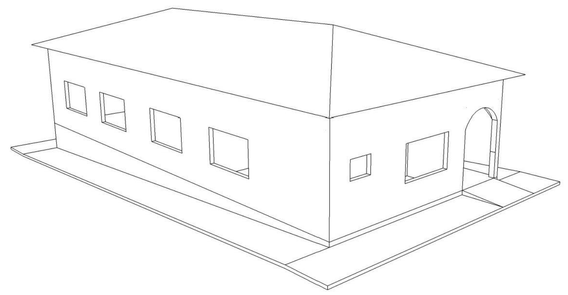

PERSPECTIVA

SEM ESCALA

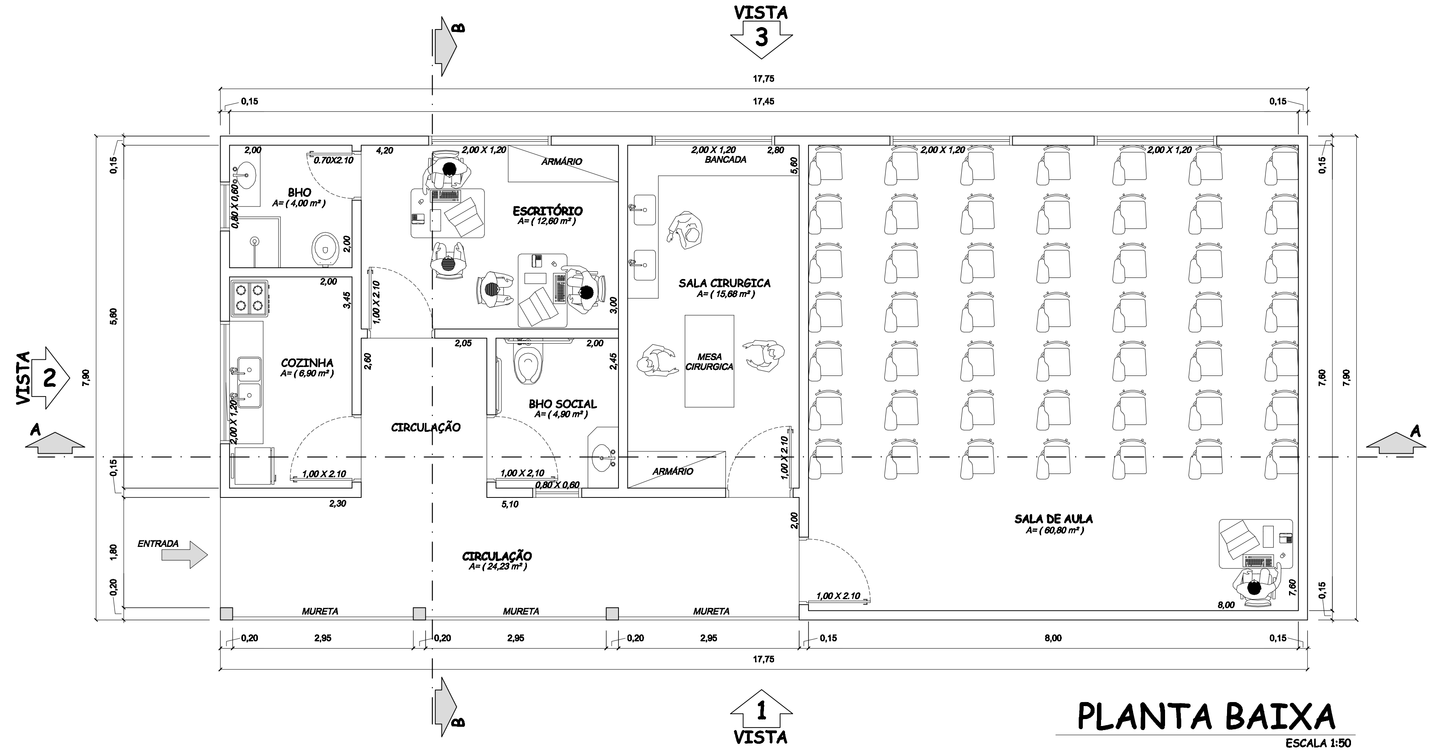

PLANTA BAIXA

ESCALA 1:50

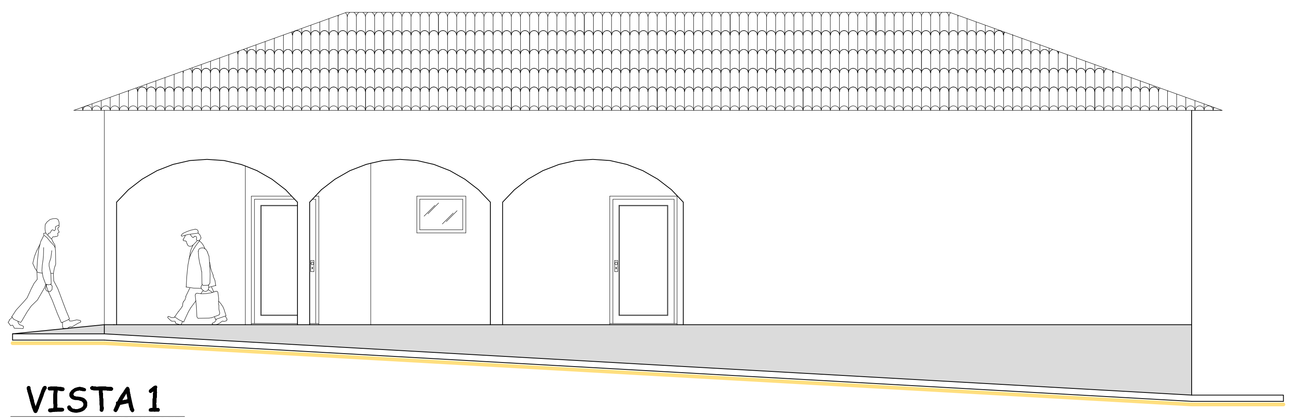

VISTA 1

ESCALA 1:50

Instituto Federal de Educação, Ciência e Tecnologia
Sul de Minas Gerais – Campus Muzambinho
Estrada Muzambinho, Km 35 - Bairro Morro Preto - Muzambinho - MG -37890-000
Caixa Postal 02 - Tel (35) 3571 1529 – www.eafmuz.gov.br

PROPRIETÁRIO: [redacted]

IFSUL DE MINAS CAMPUS MUZAMBINHO

SERVIÇO: CONSTRUÇÃO DA SALA DE AULA, ESCRITÓRIO E SALA CIRURGICA DO SETOR DE CAPRINOCULTURA

LOCAL: IFSULDEMINAS CAMPUS MUZAMBINHO CEDAE/B [redacted]

[redacted]

PROJETO: [redacted]

REGISTRO PROF: CAU/BT 714-4

REFERÊNCIA: [redacted]

DESENHISTA: WELINGTON FARIA DA SILVA JUNIOR

LOGO CONTRATADA

NOME DO CONTRATADO: [redacted]
CNPJ:
CREA:
ENDEREÇO:
CEP:
E-MAIL:
TELEFONE:

DESENHO: [redacted]
DATA: [redacted]
ESCALA DO DESENHO: [redacted]
ASSUNTO: [redacted]

PRANCHA 01/01