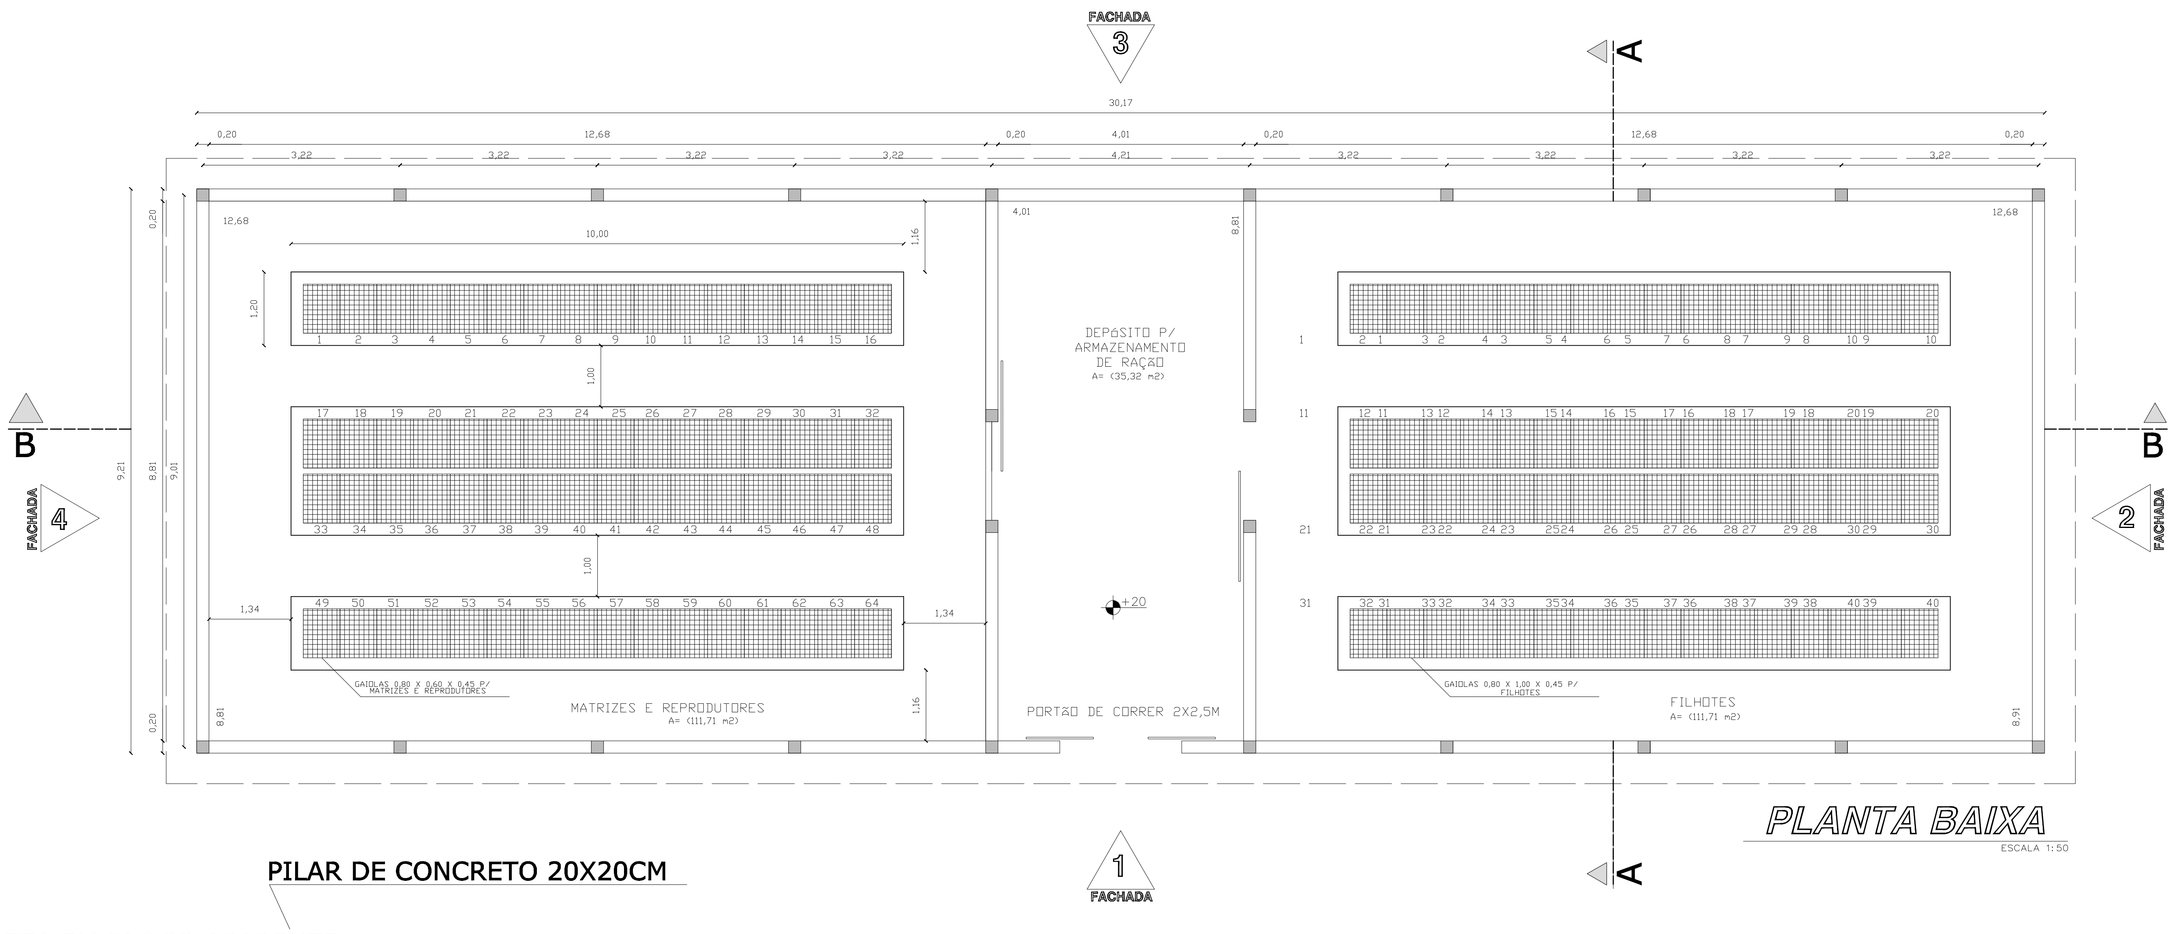

PLANTA BAIXA

ESCALA 1:50

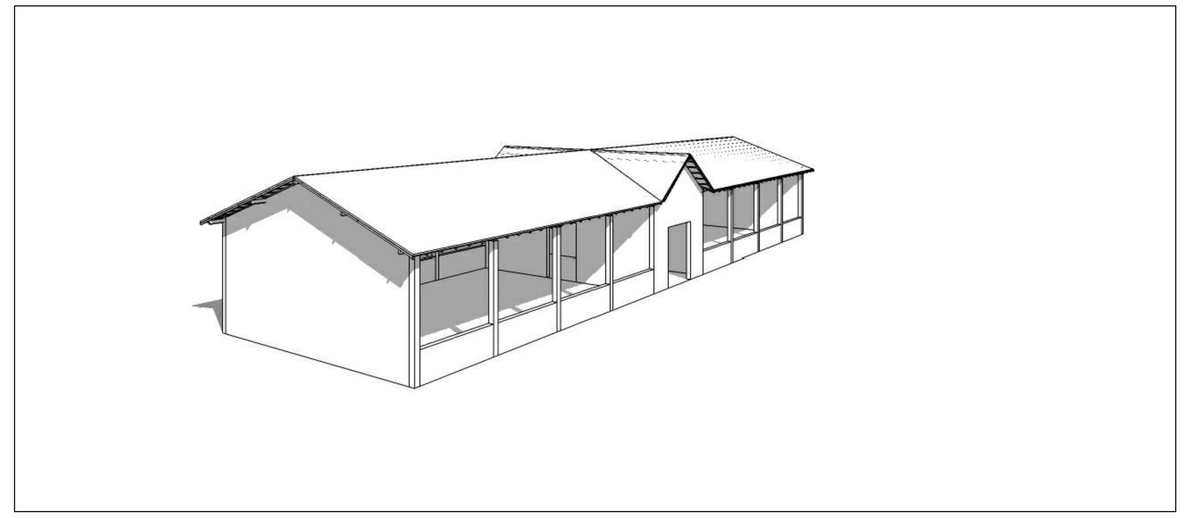

PERSPECTIVA

SEM ESCALA

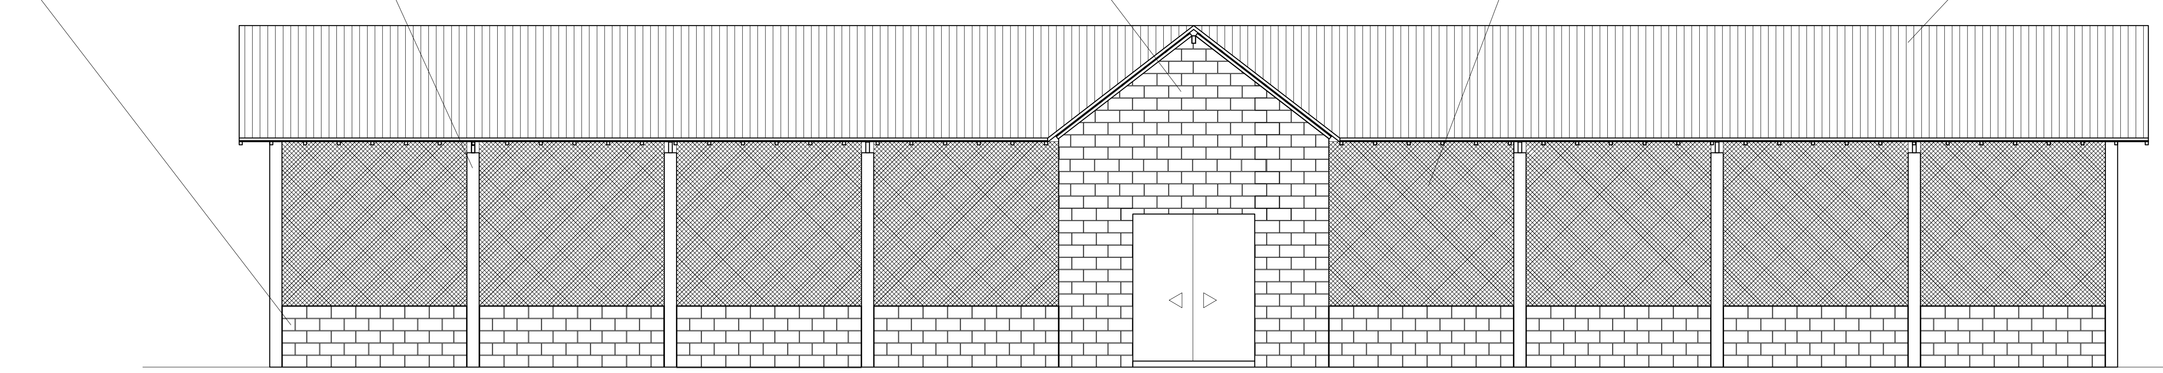

VISTA 1

ESCALA 1:50

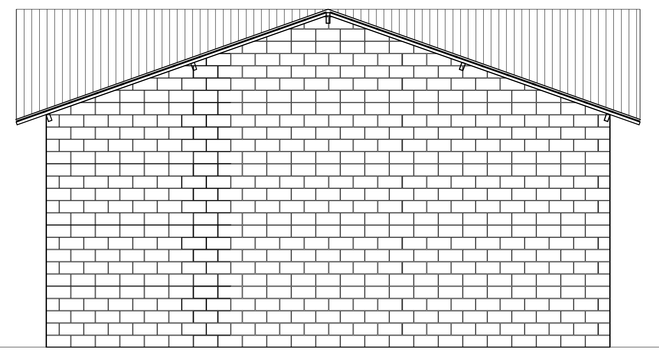

VISTA 2

ESCALA 1:50

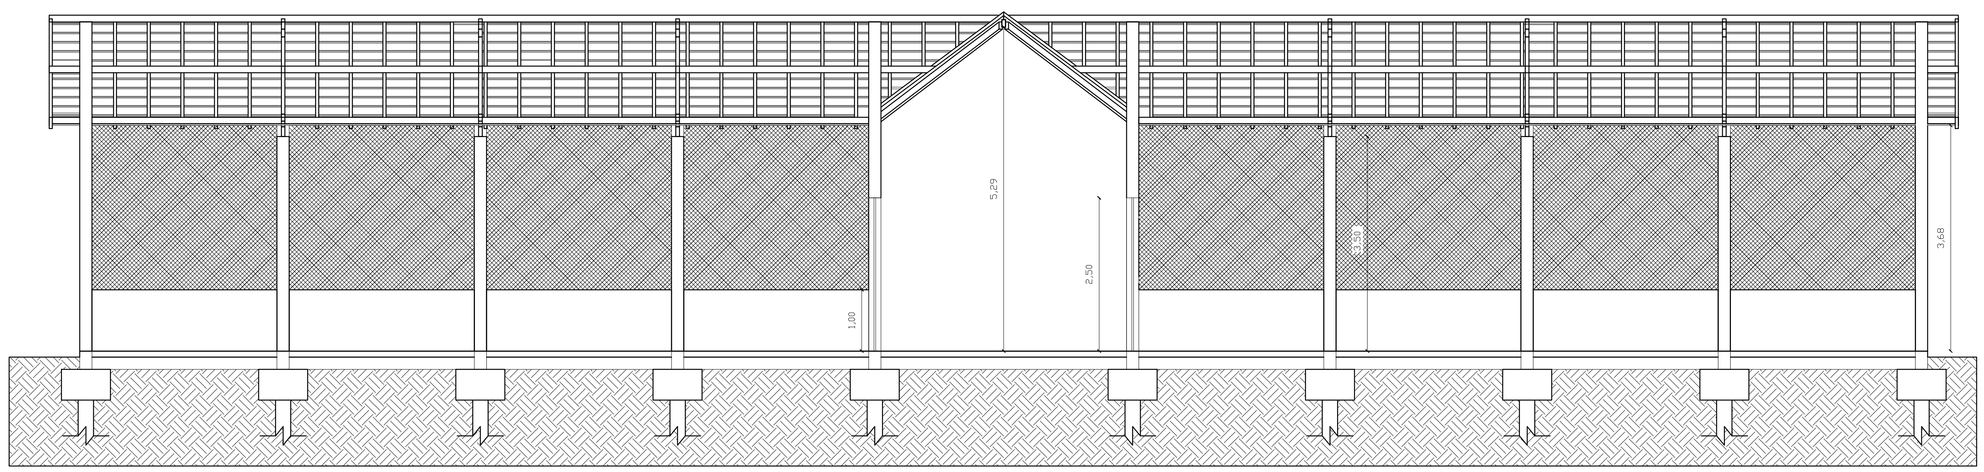

CORTE BB

ESCALA 1:50

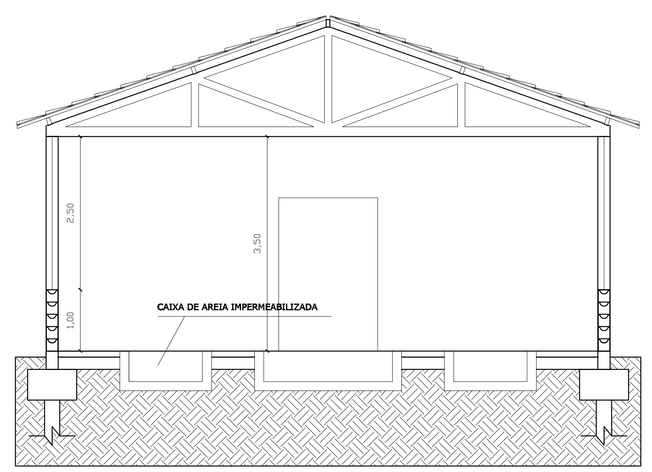

CORTE AA

ESCALA 1:50

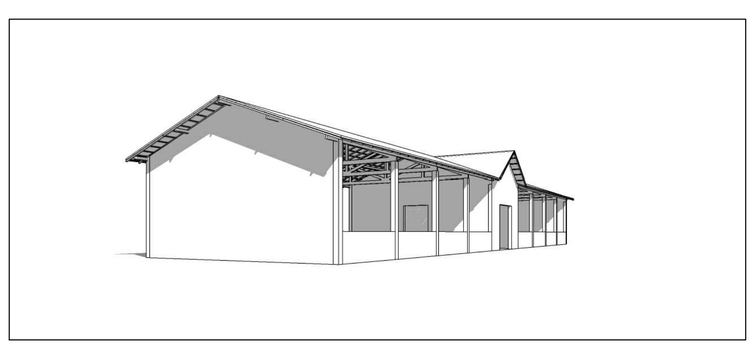

PERSPECTIVA

SEM ESCALA

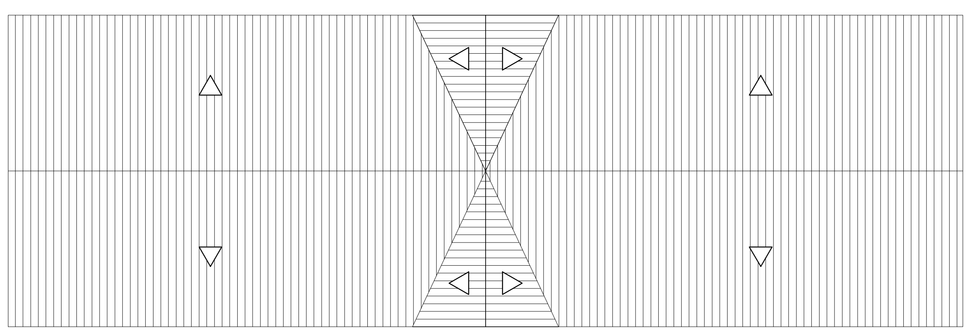

PLANTA COBERTURA

ESCALA 1:100

Instituto Federal de Educação, Ciência e Tecnologia
Sul de Minas Gerais – Campus Muzambinho
Estrada Muzambinho, Km 35 - Bairro Morro Preto - Muzambinho - MG -37890-000
Caixa Postal 02 - Tel (35) 3571-5051 – www.eafmuz.gov.br

PROPRIETÁRIO: IFSULDEMINAS CAMPUS MUZAMBINHO
SERVIÇO: CONSTRUÇÃO DO SETOR DE CUNICULTURA
MUNICÍPIO: MUZAMBINHO
LOCAL: IFSULDEMINAS CAMPUS MUZAMBINHO
ENDEREÇO:
TIPO: CERCA COM O FORNECIMENTO DE MOURÕES
AUTOR DO PROJETO: EVERSÔNIO S. DE OLIVEIRA PROPERI
REGISTRO PROF.: CAU 87.714-4
DESENHISTA: WELINGTON FARÁ DA SILVA JUNIOR
PROJETO: ARQUITETÔNICO
REFERÊNCIA: PLANTA BAIXA
LOGO CONTRATADA
NOME DO CONTRATADO:
CNPJ:
CREA:
ENDEREÇO:
CEP:
E-MAIL:
TELEFONE:
DESENHO: SETOR DE CUNICULTURA
DATA: 03-09-2015
ESCALA DO DESENHO: INDICADA
ARQUIVO: PRANCHA SETOR DE CUNICULTURA .DWG
PRANCHA 01/01