




IMPLANTAÇÃO
SC:1/500

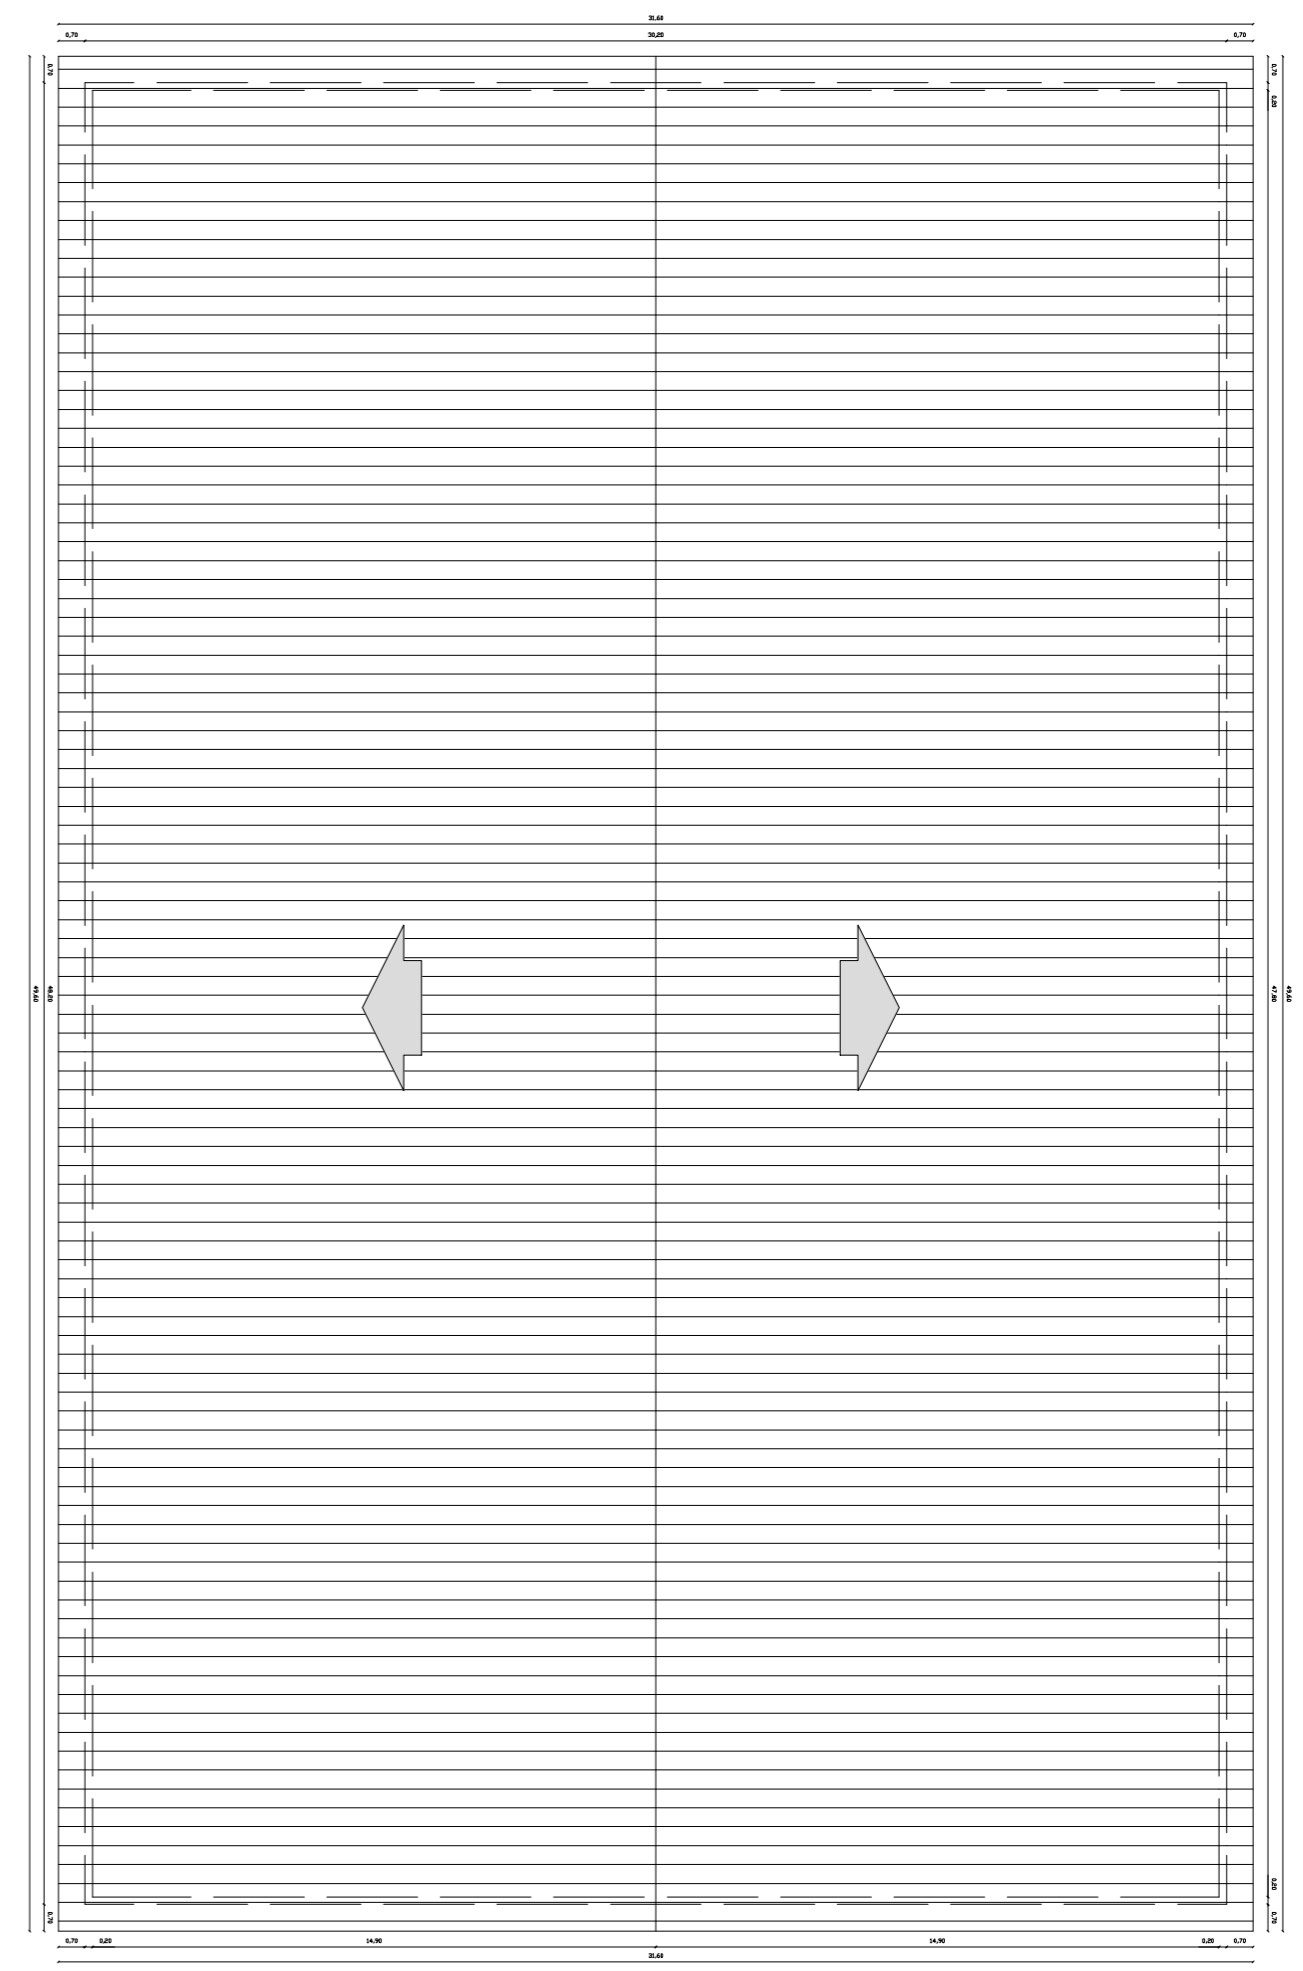

COBERTURA
SC:1/200

	Instituto Federal de Educação, Ciência e Tecnologia Sul de Minas Gerais – Campus Muzambinho Estrada Muzambinho, Km 35 - Bairro Morro Preto - Muzambinho - MG - 37890-000 Caixa Postal 02 - TEL:(35)3571-5051 WWW.MUZ.IFSULDEMINAS.EDU.BR	
	PROPRIETÁRIO: IFSULDEMINAS CAMPUS MUZAMBINHO	REVISÃO: 1ª REVISÃO
SERVIÇO: CONSTRUÇÃO DA GARAGEM DO CAMPUS MUZAMBINHO	TIPO: OBRA COM FORNECIMENTO DE MATERIAIS	
LOCAL: IF SUL DE MINAS CAMPUS MUZAMBINHO	ENDEREÇO: ESTRADA DE MUZAMBINHO KM 35 BAIRRO MORRO PRETO	
AUTOR DO PROJETO: GREGÓRIO B.O. PRÓSPERI CAU: 97714-4	PROJETO: ARQUITETÔNICO	DESENHOS: IMPLANTAÇÃO, COBERTURA
DESENHISTA: WELINGTON FARÁ DA SILVA JUNIOR	DESENHO: GARAGEM	
DESENHO ATUALIZADO: 15-05-2012	DATA: 15-05-2012	ESCALA: INDICADA ARQUIVO: DESENHO ATUALIZADO 15-05-2012
TELEFONE:	INDICADA	

PRANCHA
02/02