






INSTITUTO FEDERAL DE
EDUCAÇÃO, CIÊNCIA E TECNOLOGIA
SUL DE MINAS GERAIS
Campus Muzambinho

Instituto Federal de Educação, Ciência e Tecnologia

Sul de Minas Gerais – Campus Muzambinho

Estrada Muzambinho, Km 35 - Bairro Morro Preto - Muzambinho - MG - 37890-000

Caixa Postal 02 - TEL(35)3571-5051 WWW.MUZ.IF.SULDEMINAS.EDU.BR

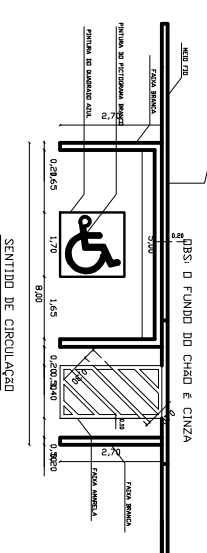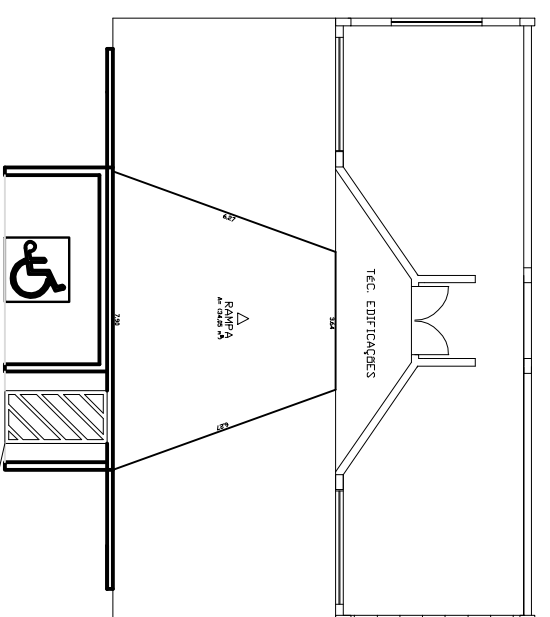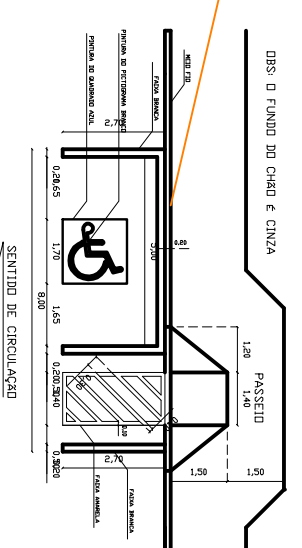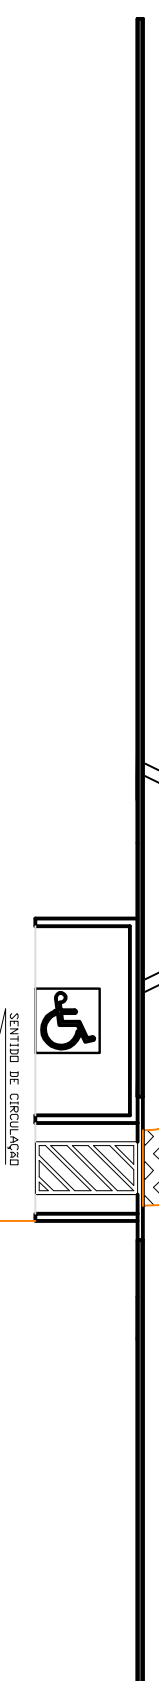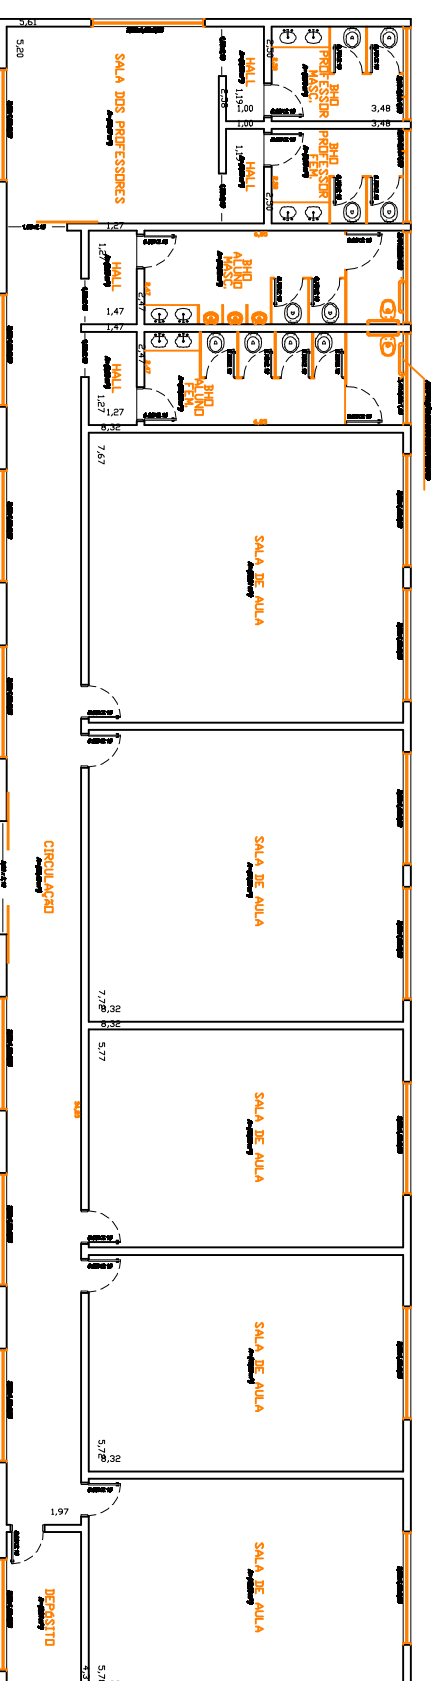

INSTITUTO FEDERAL DO SUL DE MINAS CAMPUS MUZAMBINHO

CONTEUDO ADAPTAÇÃO DE ACESSIBILIDADE PRÉDIO PROEJA E EDIFICAÇÕES

ÁREA	ARQUITETÔNICO	ESTRUTURAL	ELETRICO	HIDR. - SANITÁRIO	TIPO
Total	1

AUTOR DO PROJETO

CONTRATANTE

GREGÓRIO B.O. PROSPERI
Arquiteto e Urbanista
CADU97714-4

ESCALA
Indicada

DATA
25/05/2012

FOLHA Nº
01/01

PRÉDIO PEDAGÓGICO PROEJA E EDIFICAÇÕES 1/200