




INSTITUTO FEDERAL DE  
EDUCAÇÃO, CIÊNCIA E TECNOLOGIA  
SUL DE MINAS GERAIS  
Campus Muzambinho

# Instituto Federal de Educação, Ciência e Tecnologia

## Sul de Minas Gerais – Campus Muzambinho

Estrada Muzambinho, Km 35 - Bairro Morro Preto - Muzambinho - MG -37890-000

Caixa Postal 02 - TEL(35)3571-5051 [WWW.MUZ.IF.SULDEMINAS.EDU.BR](http://WWW.MUZ.IF.SULDEMINAS.EDU.BR)

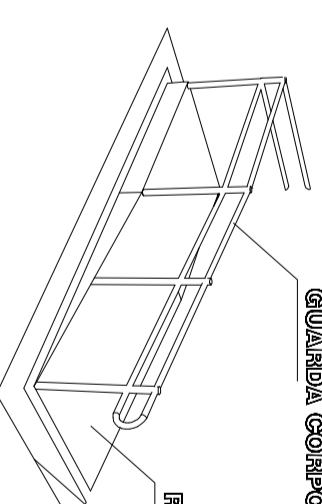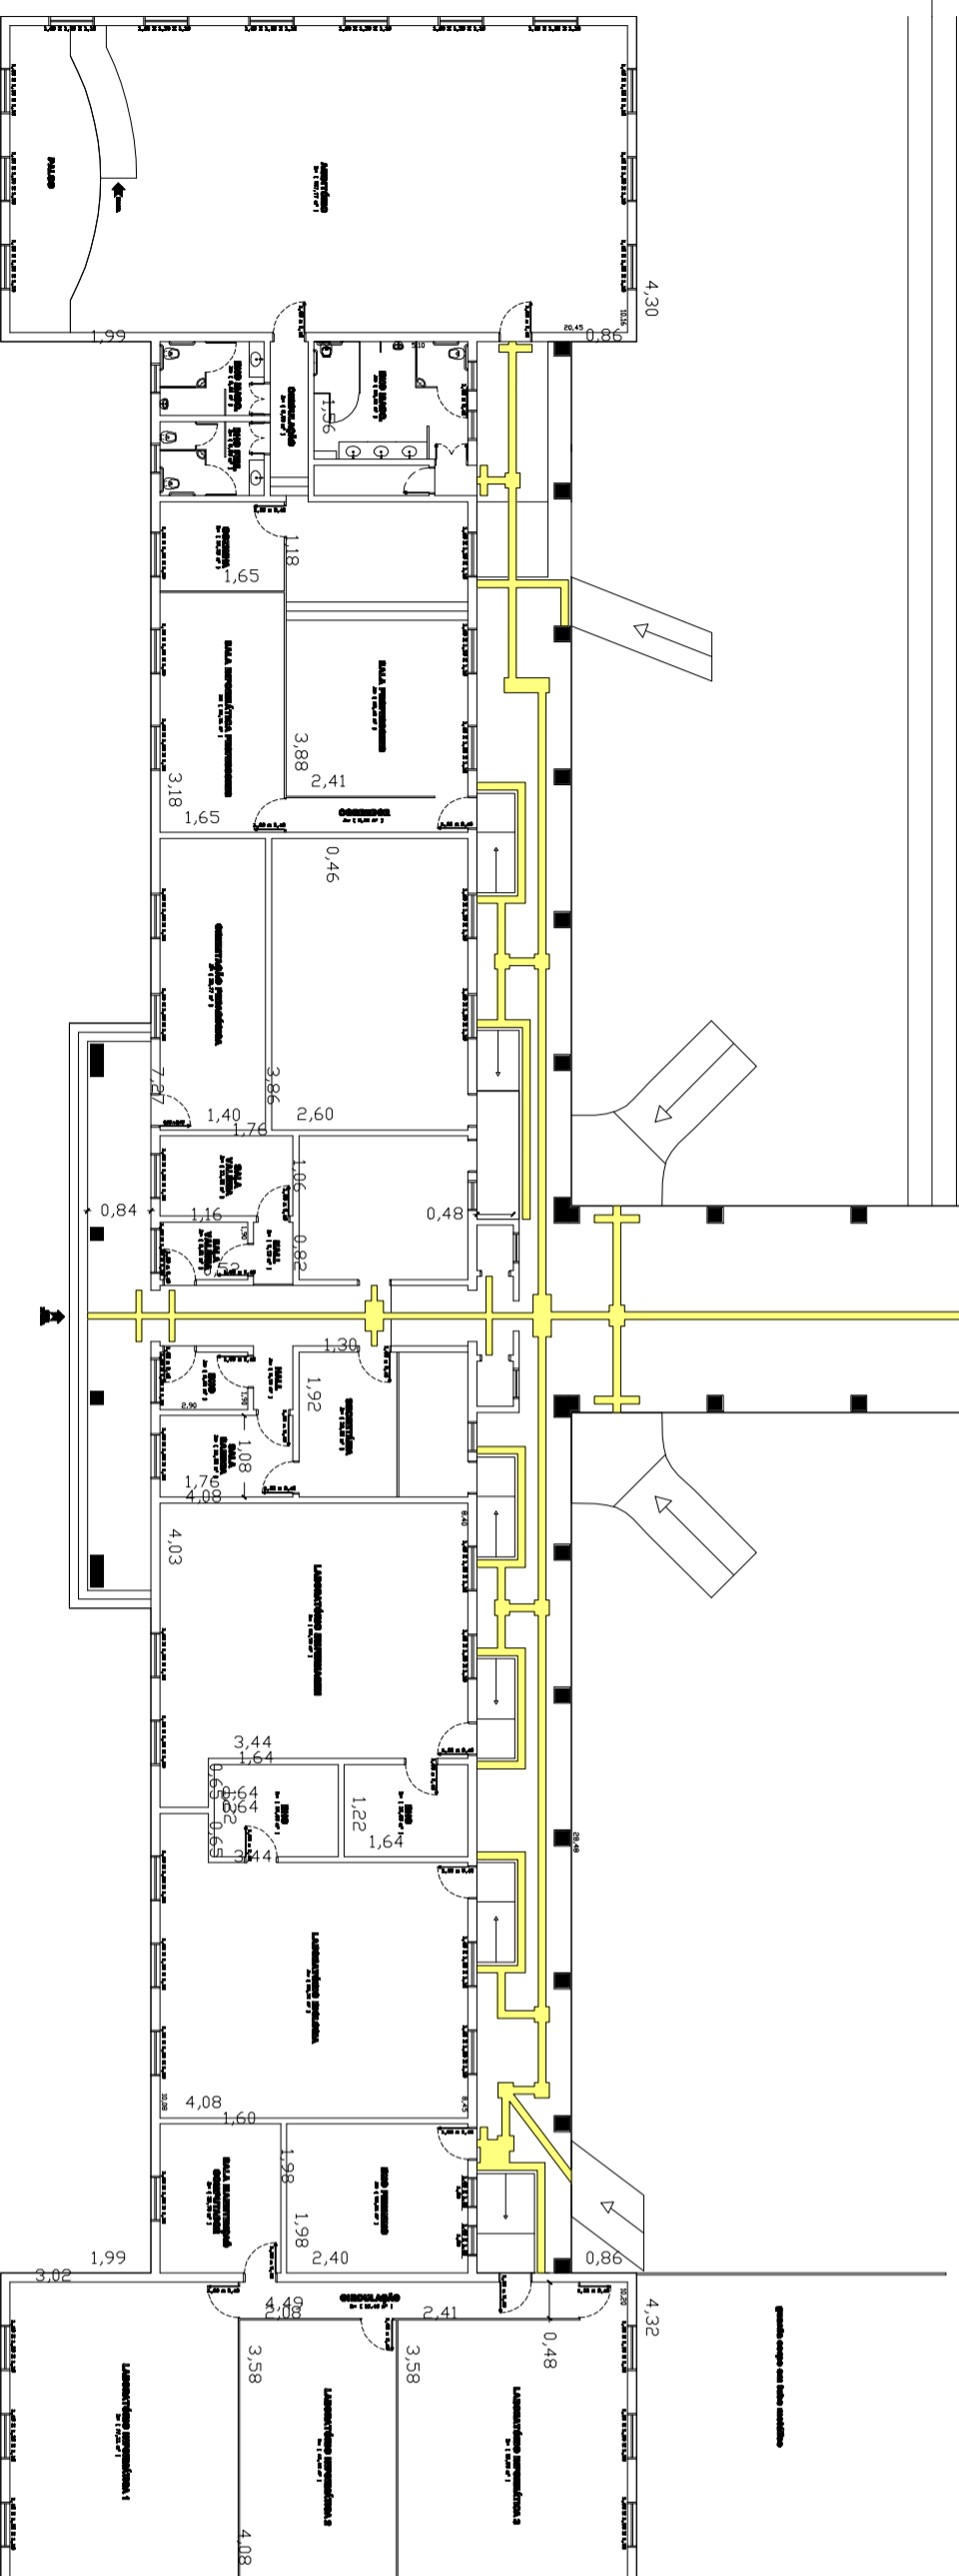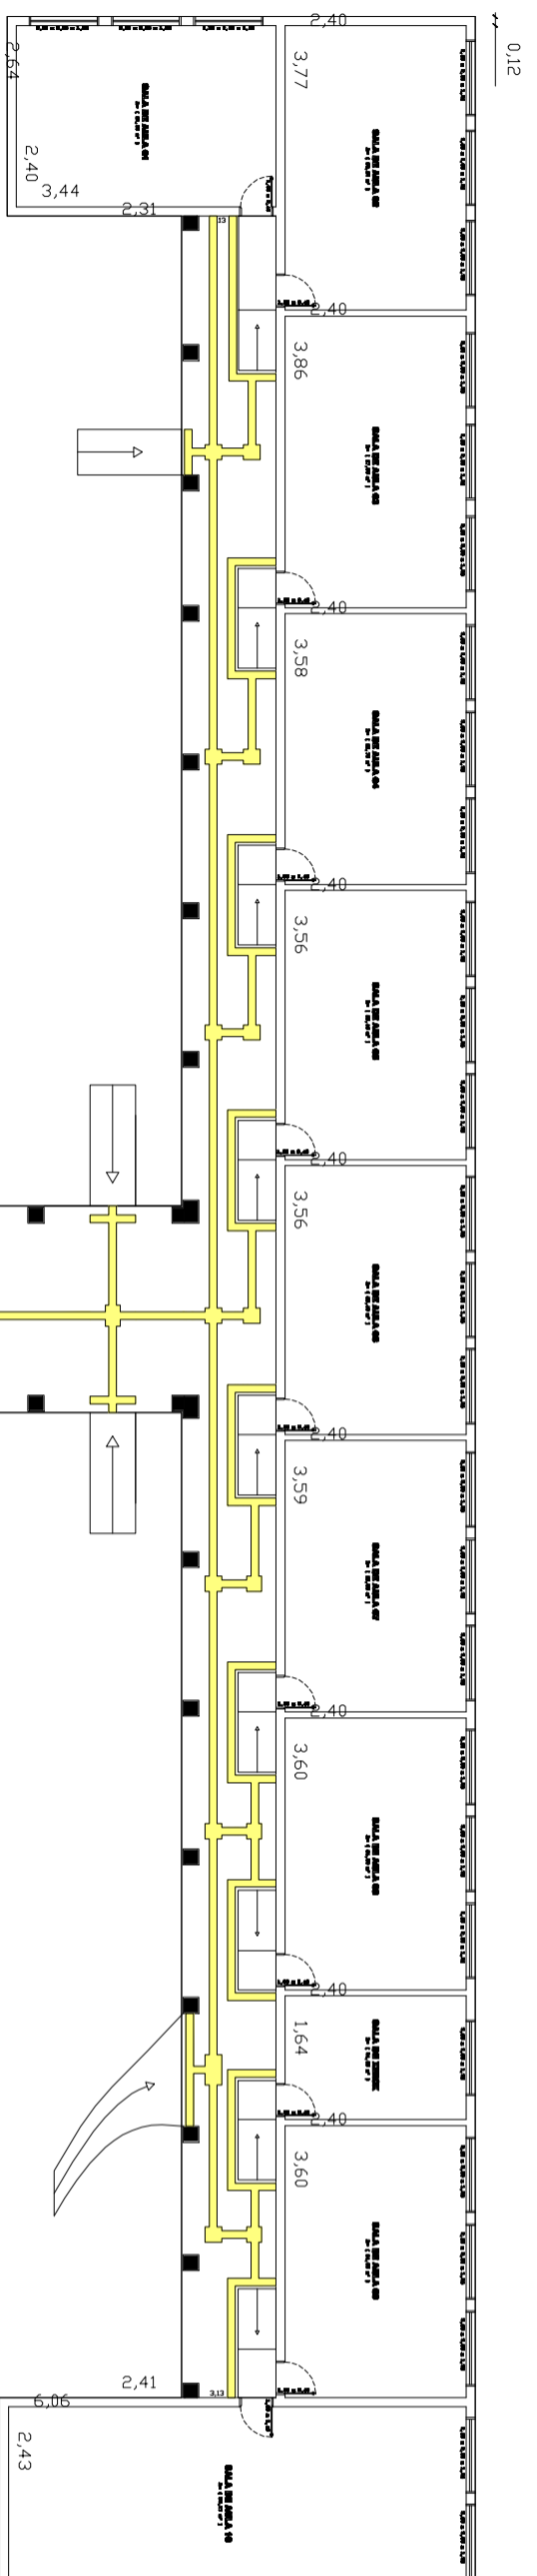

GUARDA CORPO EM TUBO METÁLICO CONFORME NBR 9090/2004

RAMPA EM ALVENARIA REVESTIDA COM GRANITO GINZA ANDORINHA 1-8,33%  
PISO PODOTÁTIL DE ALBERTA

PLANTA BAIXA PRÉDIO H  
A = (2.712,02 m²) SG 1/250

### INSTITUTO FEDERAL DO SUL DE MINAS CAMPUS MUZAMBINHO

CONTEUDO  
ADAPTAÇÃO DE ACESSIBILIDADE PRÉDIO H

ÁREA  
Total

AUTOR DO PROJETO

REGIÃO B.O. PRÓSPERI  
Arquiteto e Urbanista  
CAUS7714-4

ESCALA

Indicada

DATA

25/05/2012