

**INSTITUTO FEDERAL DE
EDUCAÇÃO, CIÊNCIA E TECNOLOGIA**
SUL DE MINAS GERAIS
Campus Muzambinho



Instituto Federal de Educação, Ciência e Tecnologia

Sul de Minas Gerais – Campus Muzambinho

Estrada Muzambinho, Km 35 - Bairro Morro Preto - Muzambinho - MG - 37890-000

Caixa Postal 02 - TEL(35)3571-5051 WWW.MUZ.IF.SULDEMINAS.EDU.BR

RAMPA Nº1_0,80X0,80 = 0,64 m² 16 RAMPAS = 10,24 m²
 RAMPA Nº2_0,80X2,00 = 1,60 m² 1 RAMPAS = 1,60 m²
 RAMPA Nº3_0,80X1,90 = 1,52 m² 1 RAMPAS = 1,52 m²
 RAMPA Nº4_2,00X4,20 = 8,40 m² 1 RAMPAS = 8,40 m²

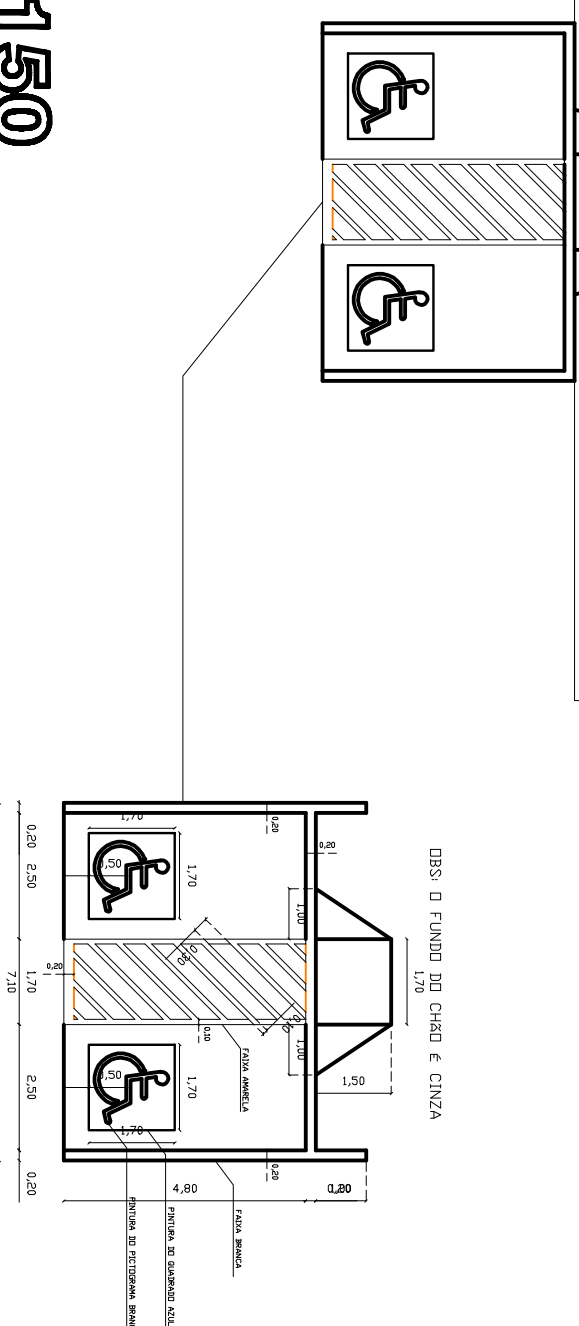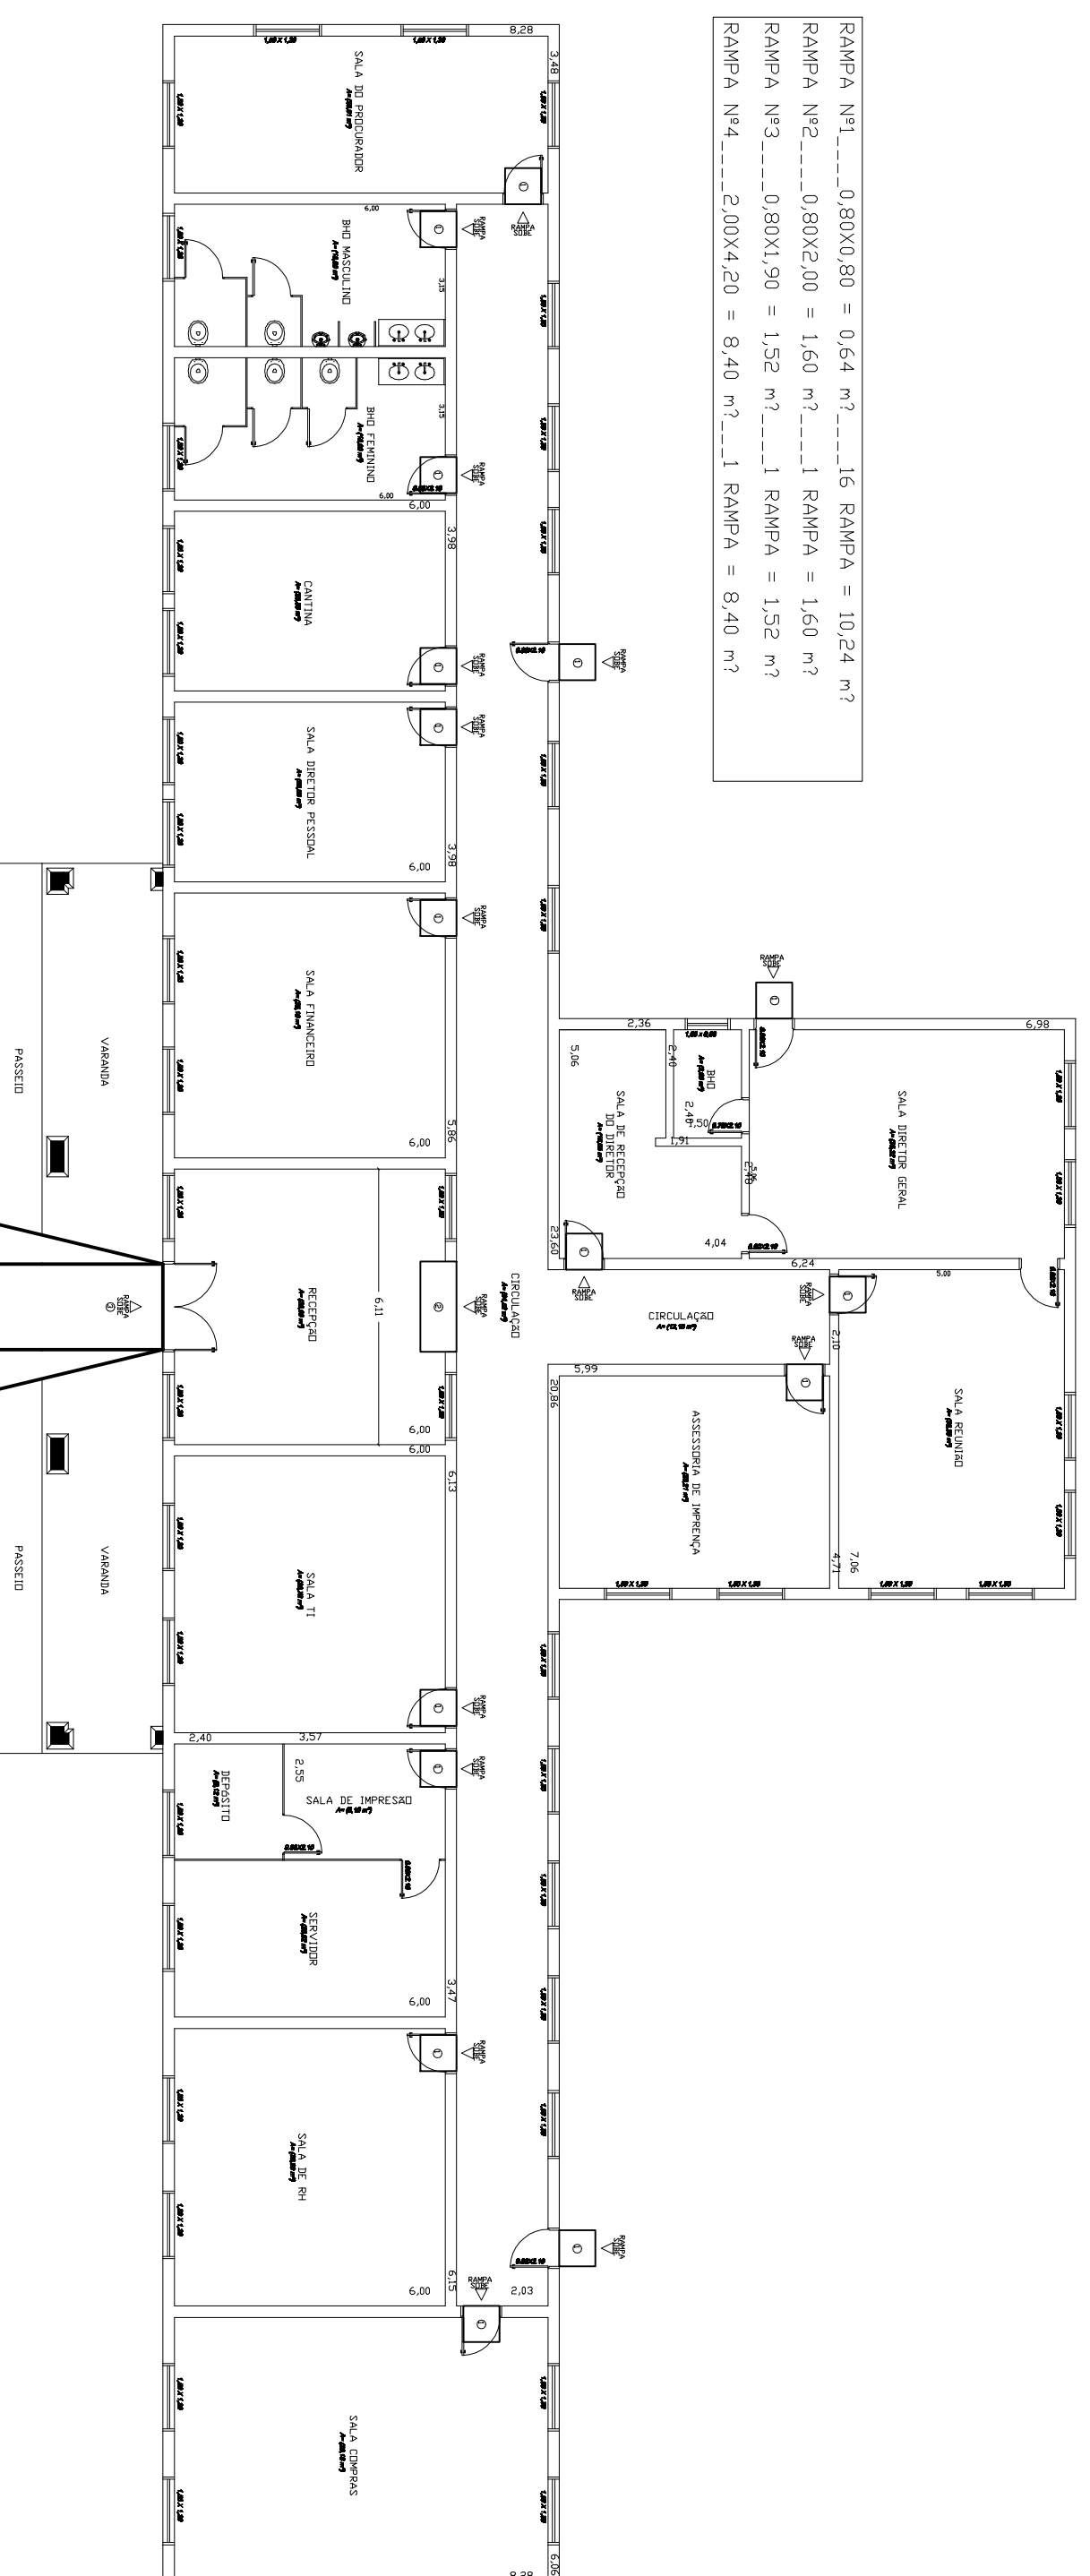

ADMINISTRAÇÃO SC 1/150

INSTITUTO FEDERAL DO SUL DE MINAS CAMPUS MUZAMBINHO

CONTEUDO ADAPTAÇÃO DE ACESSIBILIDADE ADMINISTRATIVA

ÁREA	TOTAL	ARQUITETÔNICO	ESTRUTURAL	ELETRICO	HIJOS - SANITARIO
Total

AUTOR DO PROJETO _____ CONTRATANTE _____

REGIÃO DO S.O. PROSPERI
Arquiteto e Urbanista
CAUS7714-4

ESCALA Indleada

DATA 25/05/2012

FOLHA Nº 01/01