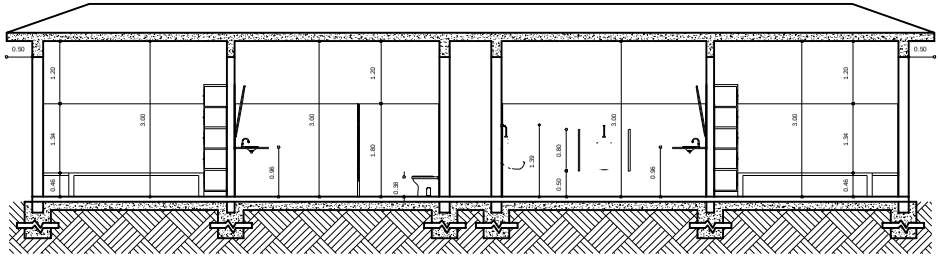

CORTE AA
Escala 1:50

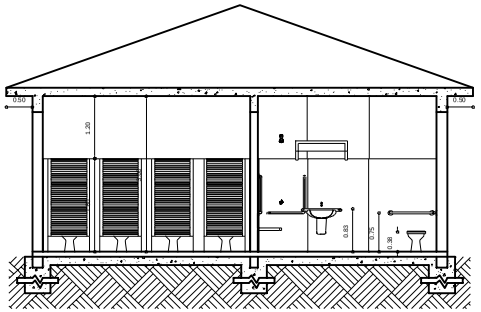

CORTE BB
Escala 1:50

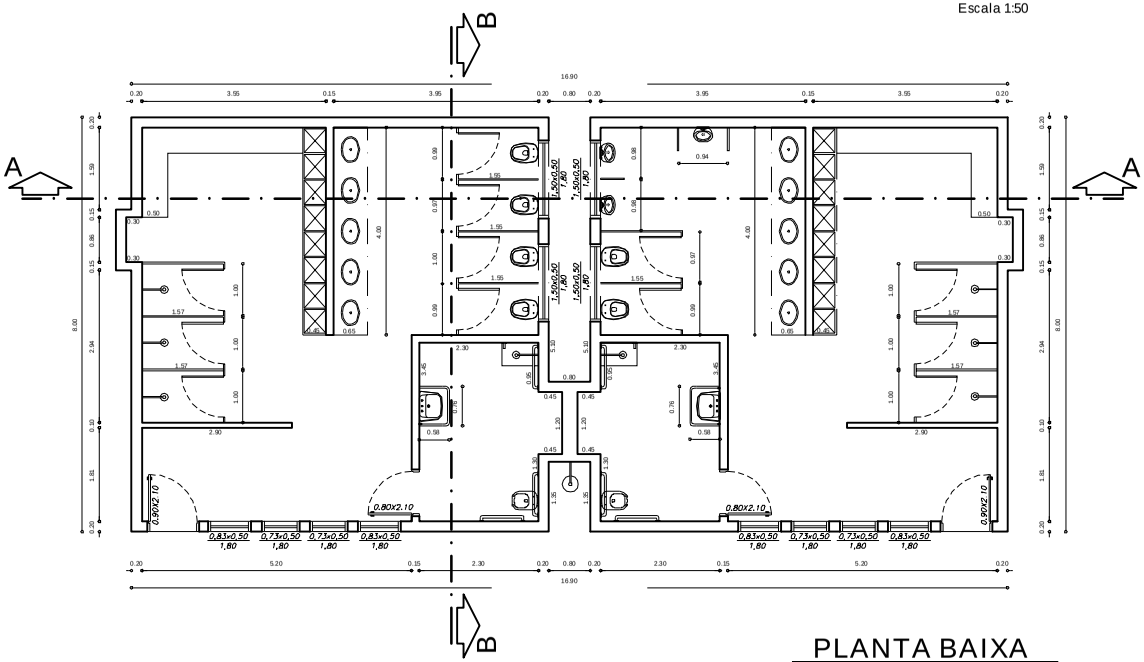

PLANTA BAIXA
Escala 1:50

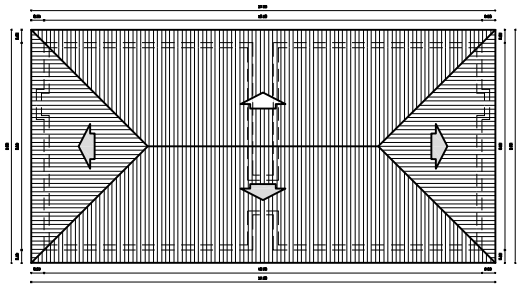

COBERTURA
Escala 1:100

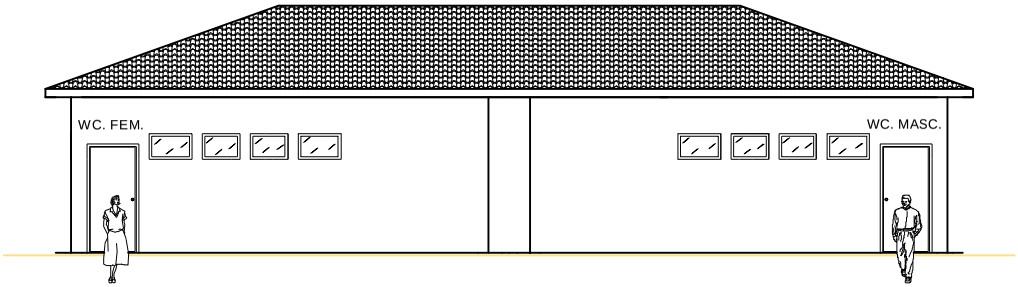

FACHADA
Escala 1:50

Instituto Federal de Educação, Ciência e Tecnologia
Sul de Minas Gerais – Campus Muzambinho
Estrada Muzambinho, Km 35 - Bairro Morro Preto - Muzambinho - MG -37890-000
Caixa Postal 02 - TEL:(35)3571-5031 WWW.MUZ.IFSULDEMINAS.EDU.BR

PROPRIETÁRIO: REVISÃO: 1ª REVISÃO
IFSULDEMINAS CAMPUS MUZAMBINHO

SERVIÇO: CONSTRUÇÃO DO VETIÁRIO ACESSÍVEL DO CAMPUS MUZAMBINHO EDITAL Nº 23/12

LOCAL: IF SUL DE MINAS CAMPUS MUZAMBINHO TIPO: OBRA COM FORNECIMENTO DE MATERIAIS

ENDEREÇO: ESTRADA DE MUZAMBINHO KM 35 BAIRRO MORRO PRETO

AUTOR DO PROJETO: GREGÓRIO B.O. PRÓSPERI
CAU: 97714-4

PROJETO: ARQUITETÔNICO
DESENHOS: IMPLANTAÇÃO, COBERTURA

DESENHISTA: WELLINGTON FARÁ DA SILVA JUNIOR

NOME DO CONTRATADO
CNPJ:
CREA:
ENDEREÇO
CEP:
E-MAIL:
TELENONE:

DESENHO: VESTIÁRIO
DATA: 06-09-2012
ESCALA: INDICADA
ARQUIVO:
DESENHO ATUALIZADO 15-05-2012

PRANCHA 01/01

PENAS: 01 RED - 02 YELLOW - 03 GREEN - 04 CYAN - 05 BLUE - 06 MAGENTA - 07 COR 254 - 12 COR 41