"SEU DIA TERMINA BEM, QUANDO A SEGURANÇA ESTÁ INSERIDA NO SEU PROJETO"

NESTE PROJETO NÃO HÁ IMPLICAÇÃO AMBIENTAL QUE NECESSITE DE LICENÇA.

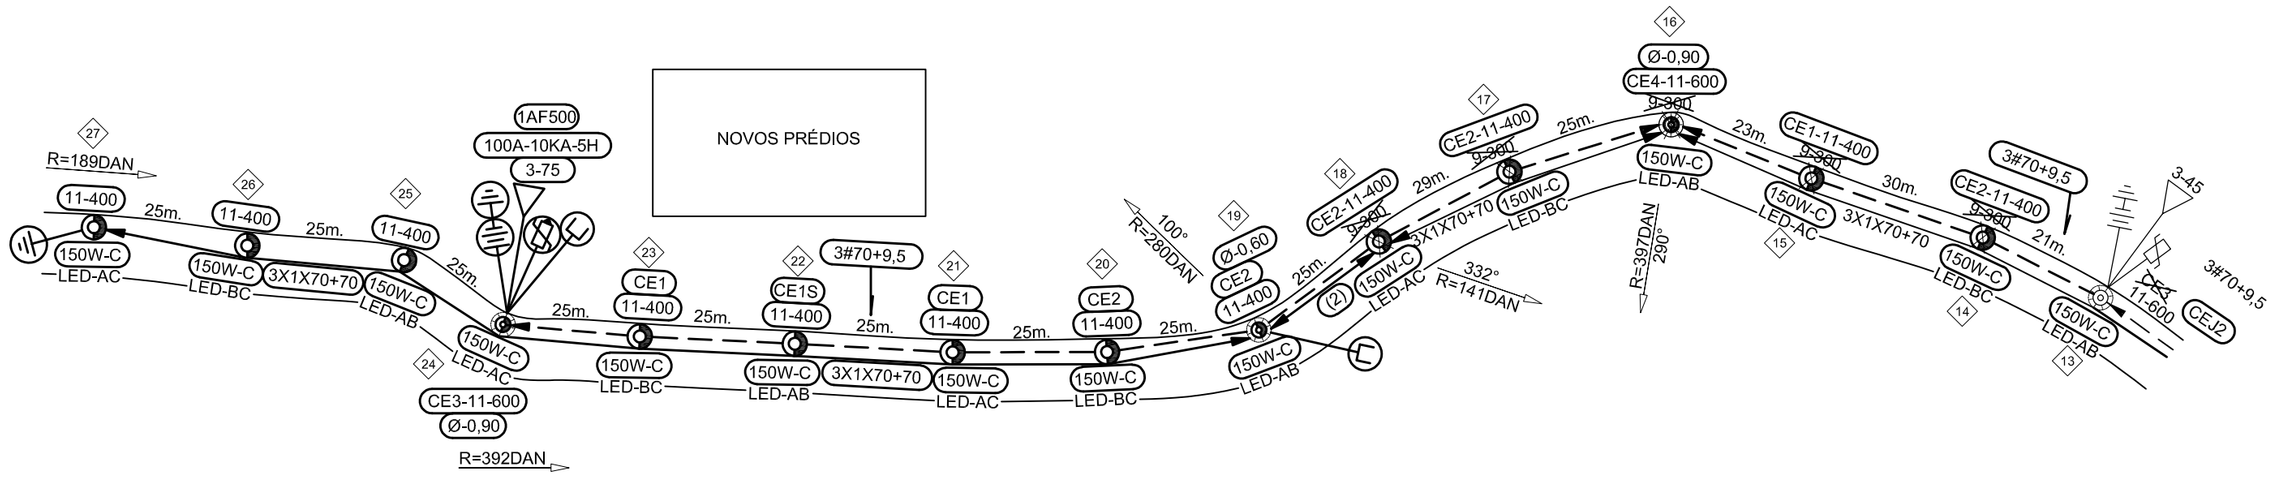

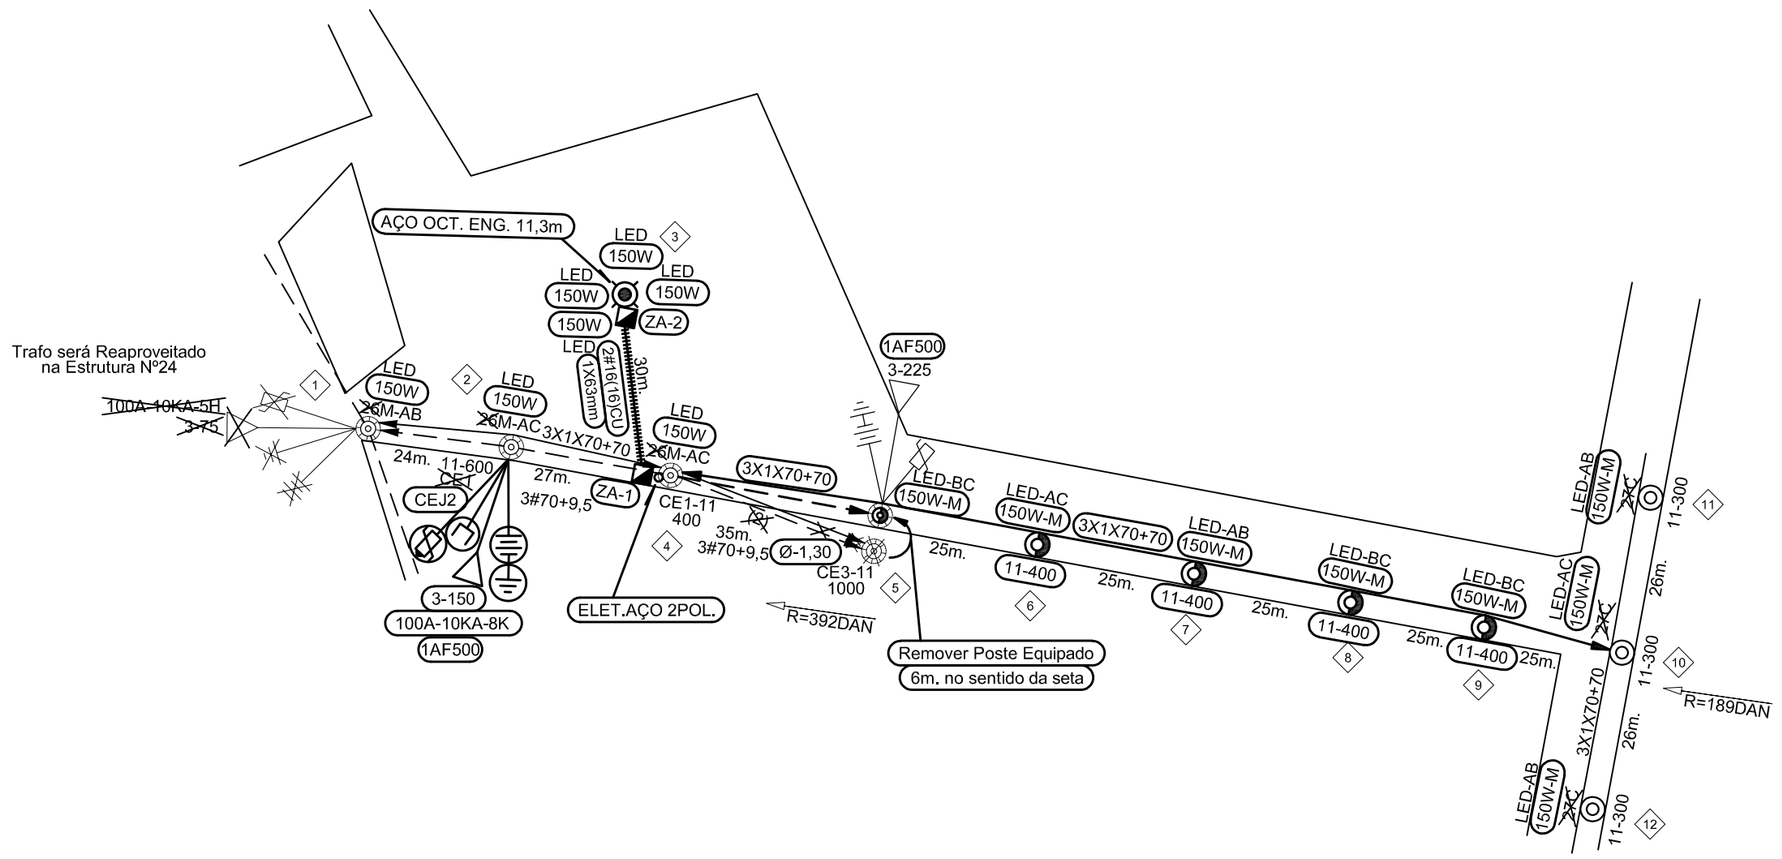

c					
b					
a					
	FEITO	VISTO	APROV.	DATA	

ALTERAÇÕES

CLIENTE: Instituto Federal de Muzambinho
LOCAL DA OBRA: Instituto Federal
BAIRRO:
CIDADE: Muzambinho - MG
CNPJ:

PROJETISTA:	VISTO:	VISTO: ASSIN: MATRIC:	MODIFICAÇÃO E EXTENSÃO DE RDA COM INSTALAÇÃO DE IP PARA ATENDER O INSTITUTO FEDERAL NO MUNICÍPIO DE MUZAMBINHO - MG
DESENHISTA:	VISTO:	APROV.: ASSIN: MATRIC:	
		DATA: 20/10/2017	

ESCALA: 1: 1.000

ALIM.:

NS:

ORTOFOTO -

ÚNICA

ARQ.

DISTRIBUIÇÃO AUTOMATICA DE CÓPIAS

DISTR. | QTDE/TIPO | ÓRGÃO | TOTAL

CLASSIFICAÇÃO